


Portal	Planta Baja	Vivienda A
--------	-------------	------------

Sup. Útil.	105,14 m ² .
------------	-------------------------

Sup. Const.	140,27 m ² .
-------------	-------------------------

Sup. Patio	80,80 m ²
------------	----------------------

ESTANCIA	SUP. UTIL m ²
Vestibulo	5,30 m ²
Distribuidor	5,85 m ²
Baño-D/Pral	5,80 m ²
Baño 2	4,59 m ²
Vestidor D/Pral	5,06 m ²
Dormitorio Principal	12,32 m ²
Dormitorio 2	14,54 m ²
Dormitorio 3	14,50 m ²
Cocina	13,02 m ²
Salón-Comedor	24,16 m ²
TOTAL	105,14 m²

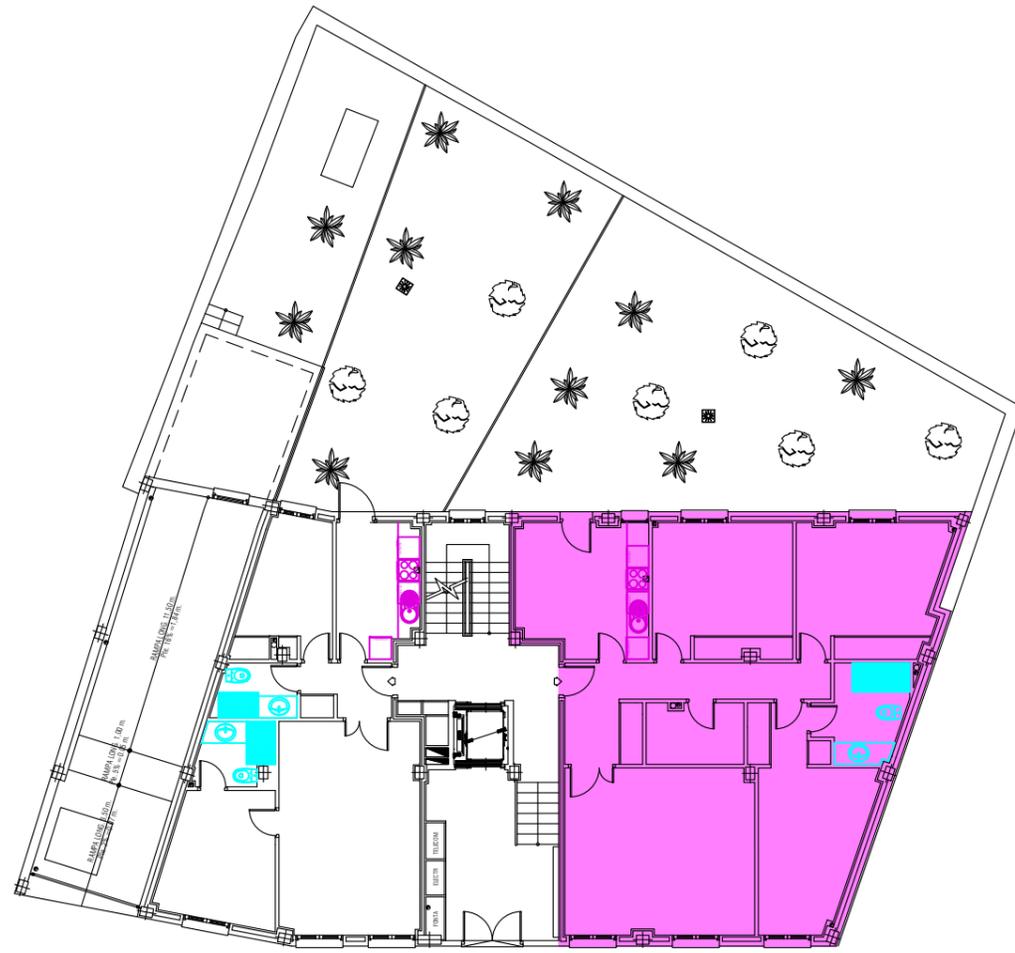

Plz. Dr. Laguna

NOTA: Durante el desarrollo del proyecto, la Dirección facultativa por motivos técnicos o administrativos, se reserva el derecho de efectuar algunas modificaciones en distribuciones, dimensiones, superficies y materiales, sin que ello suponga disminución en las calidades de los materiales. Las infografías de las fachadas, elementos comunes, las imágenes no contractuales meramente ilustrativas y restantes espacios, son orientativas y podrán ser objeto de variación o modificación en los proyectos técnicos. El mobiliario de las infografías interiores no está incluido y el equipamiento de las viviendas será el indicado en la correspondiente memoria de calidades.



Escala Gráfica
Escala 1/100