

Portal

Planta Baja

Vivienda B

Sup. Útil.

61,49 m².

Sup. Const.

82,03 m².

Sup. Patio


59,14 m².

ESTANCIA	SUP.UTIL m²
Vestíbulo/Distribuidor	3,81 m²
Baño-D/Pral	3,58 m²
Baño	3,32 m²
Dormitorio Principal	10,81 m²
Dormitorio-2	8,90 m²
Cocina	8,20 m²
Salón-Comedor	22,87 m²
TOTAL	61,49 m²



Plz. Dr. Laguna

NOTA: Durante el desarrollo del proyecto, la Dirección facultativa por motivos técnicos o administrativos, se reserva el derecho de efectuar algunas modificaciones en distribuciones, dimensiones, superficies y materiales, sin que ello suponga disminución en las calidades de los materiales. Las infografías de las fachadas, elementos comunes, las imágenes no contractuales meramente ilustrativas y restantes espacios, son orientativas y podrán ser objeto de variación o modificación en los proyectos técnicos. El mobiliario de las infografías interiores no está incluido y el equipamiento de las viviendas será el indicado en la correspondiente memoria de calidades.

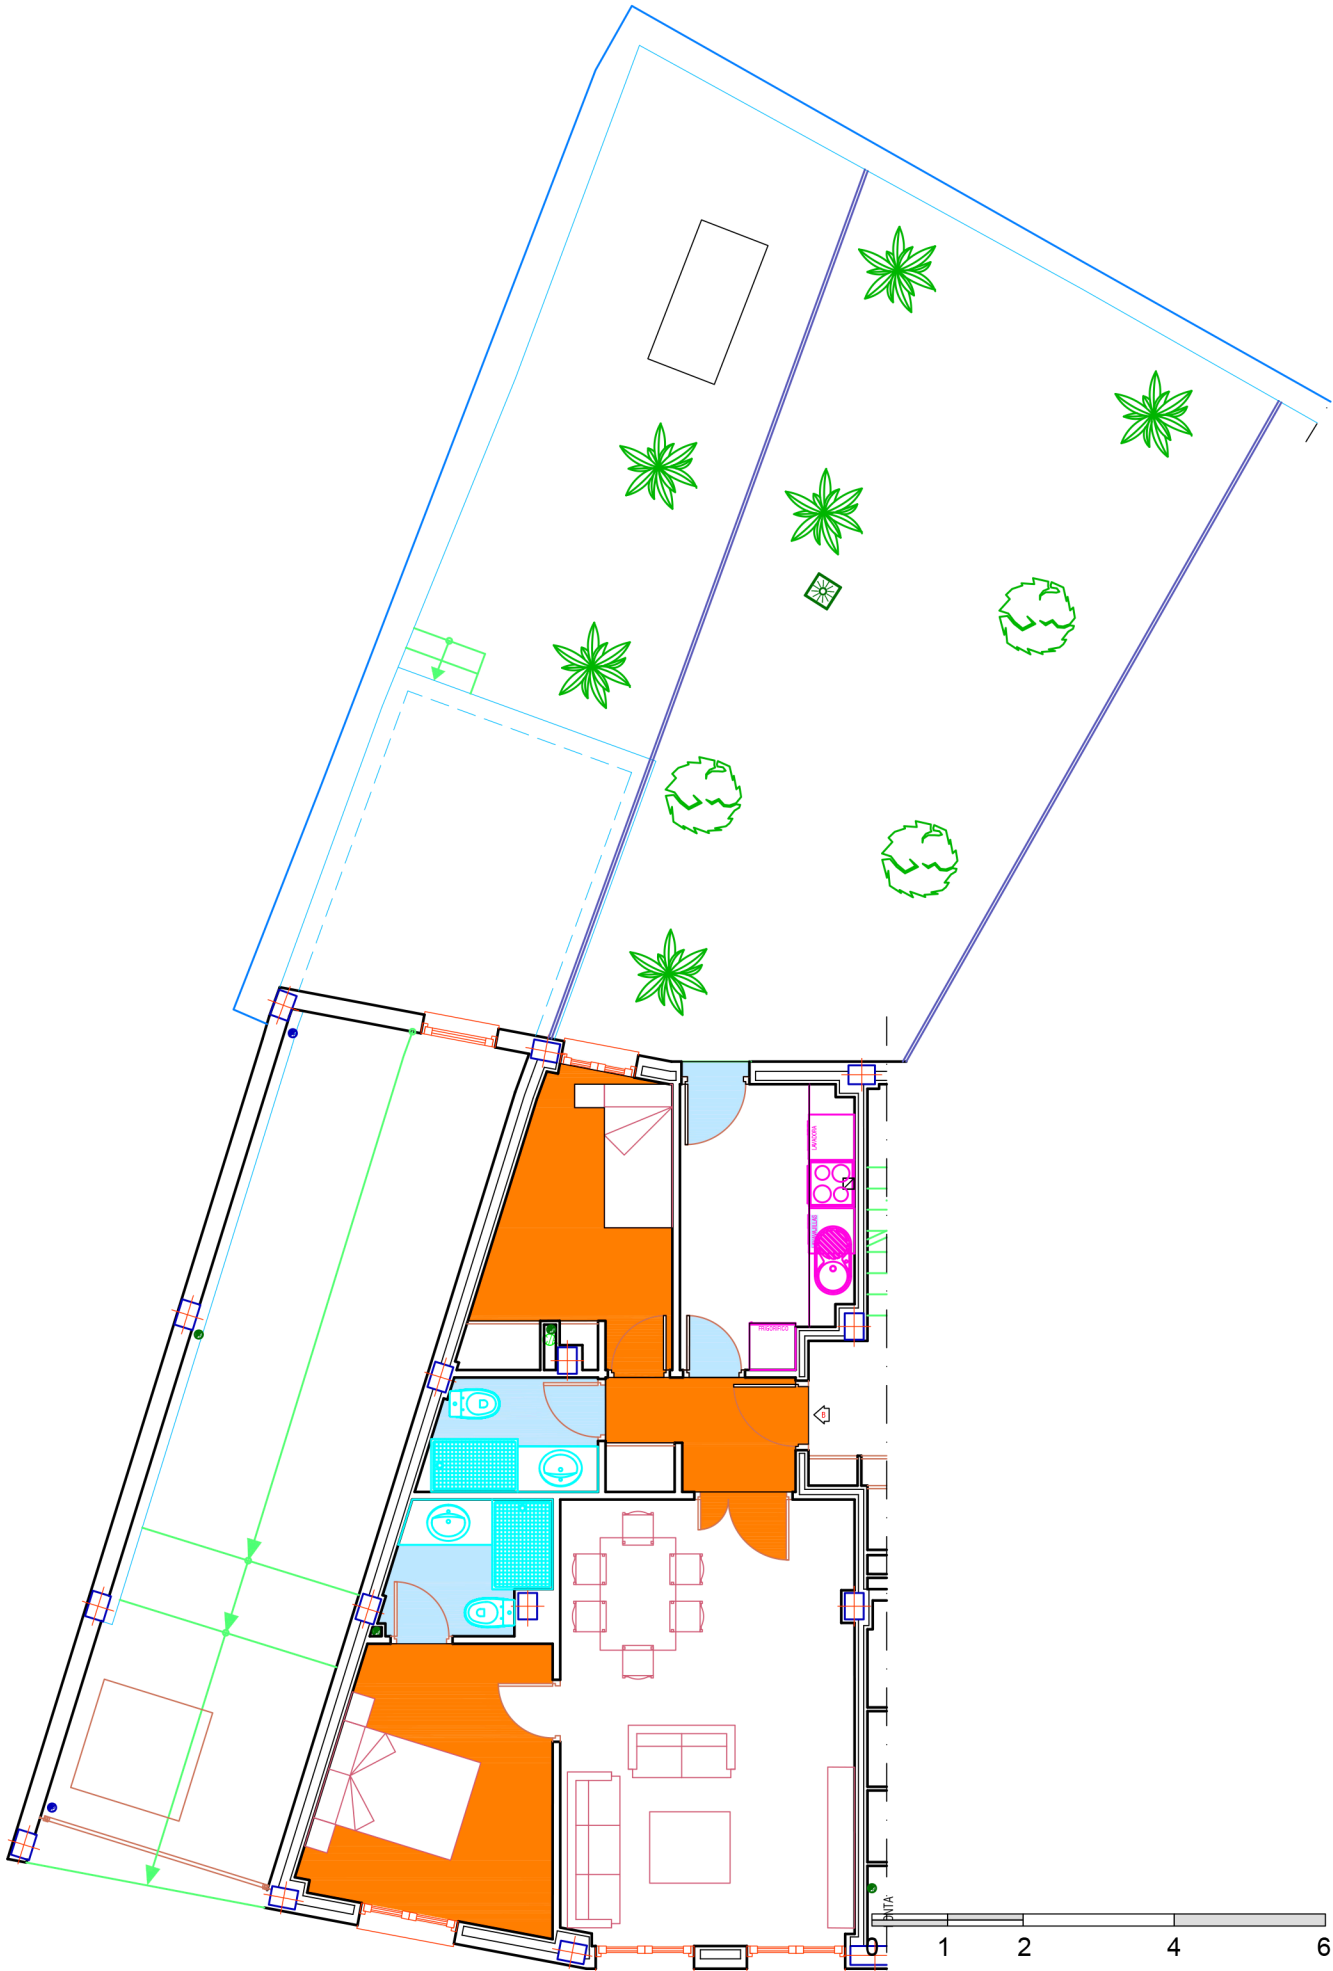

Escala Gráfica
Escala 1/100