




ALZADO PRINCIPAL

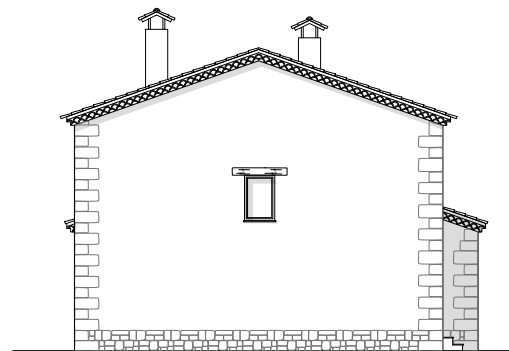

ALZADO LATERAL



ALZADO POSTERIOR

Parcela N°- 01

Sup. Parcela 302,35 m².

Vivienda N°-01

Sup. Útil 141,58 m².


Sup. Const. 173,82 m².



0 5 10 20 30


Escala Gráfica
Escala 1/500

CALLE RANCHO LARGO

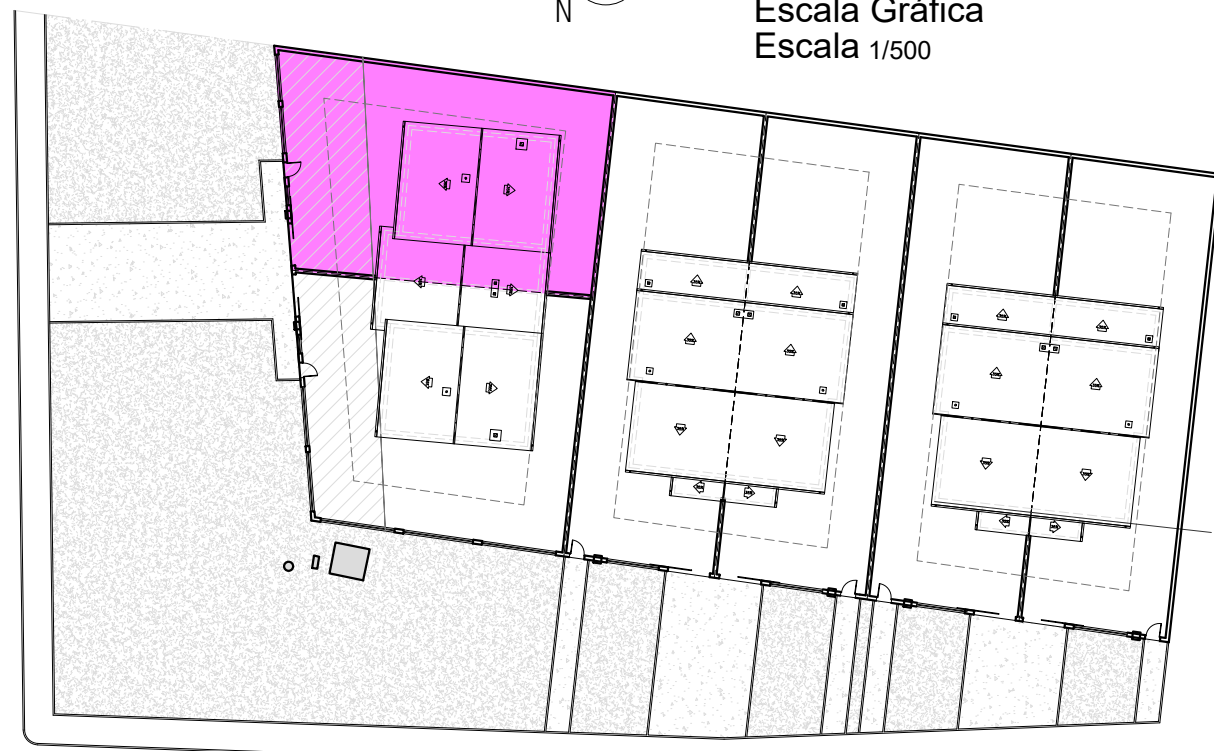


CALLE DE LA FRAGUA


NOTA: Durante el desarrollo del proyecto, la Dirección facultativa por motivos técnicos o administrativos, se reserva el derecho de efectuar algunas modificaciones en distribuciones, dimensiones, superficies y materiales, sin que ello suponga disminución en las calidades de los materiales. Las infografías de las fachadas, elementos comunes, las imágenes no contractuales meramente ilustrativas y restantes espacios, son orientativas y podrán ser objeto de variación o modificación en los proyectos técnicos. El mobiliario de las infografías interiores no está incluido y el equipamiento de las viviendas será el indicado en la correspondiente memoria de calidades.

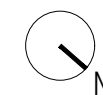


PLANTA PRIMERA		
Nº EST.	ESTANCIA	Superficie Útil m²
VIVIENDA		
8	DISTRIBUIDOR/ESCALERA	7,46 m²
9	DORMITORIO 3	11,66 m²
10	DORMITORIO 4	10,95 m²
11	BAÑO 2	4,13 m²
12	DORMITORIO PRINCIPAL	11,67 m²
13	VESTIDOR	5,38 m²
14	BAÑO PRINCIPAL	4,98 m²
TOTAL VIVIENDA		56,23 m²

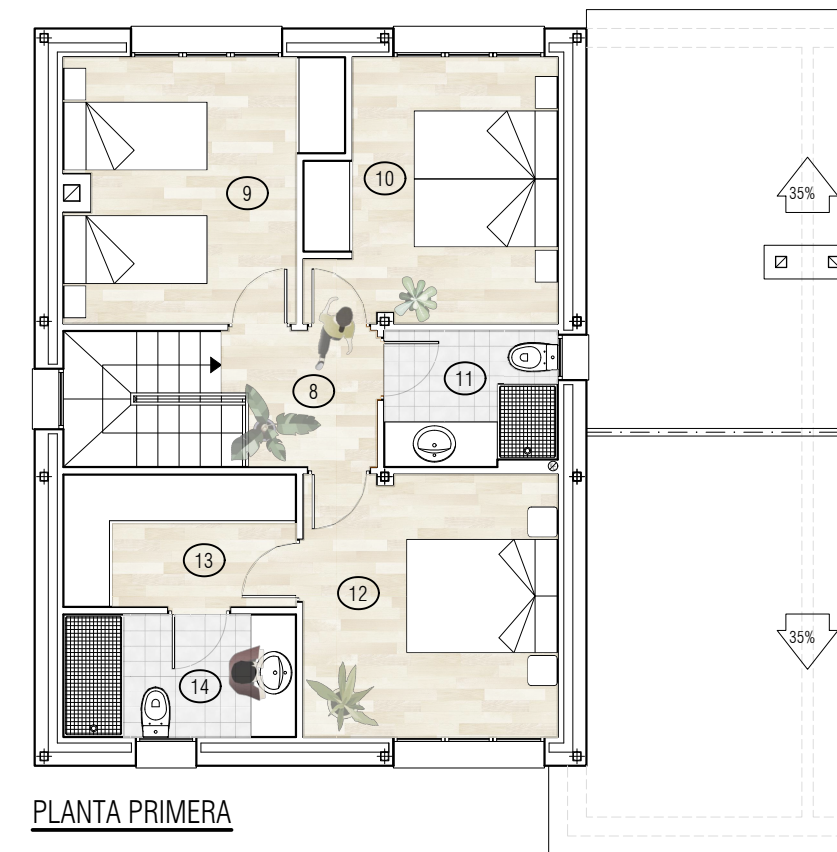

PLANTA PRIMERA

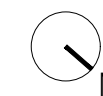

PLANTA BAJA		
Nº EST.	ESTANCIA	Superficie Útil m²
VIVIENDA		
1	ASEO	3,80 m²
2	DORMITORIO 2	10,65 m²
3	PASO	0,90 m²
4	VESTÍBULO	4,21 m²
5	COCINA	11,34 m²
6	SALÓN/COMEDOR	36,03 m²
7	PORCHE	2,23 m²
TOTAL VIVIENDA		69,16 m²
OTROS USOS		
GARAJE		16,19 m²
TOTAL OTROS USOS		16,19 m²
TOTAL PL. BAJA		85,35 m²

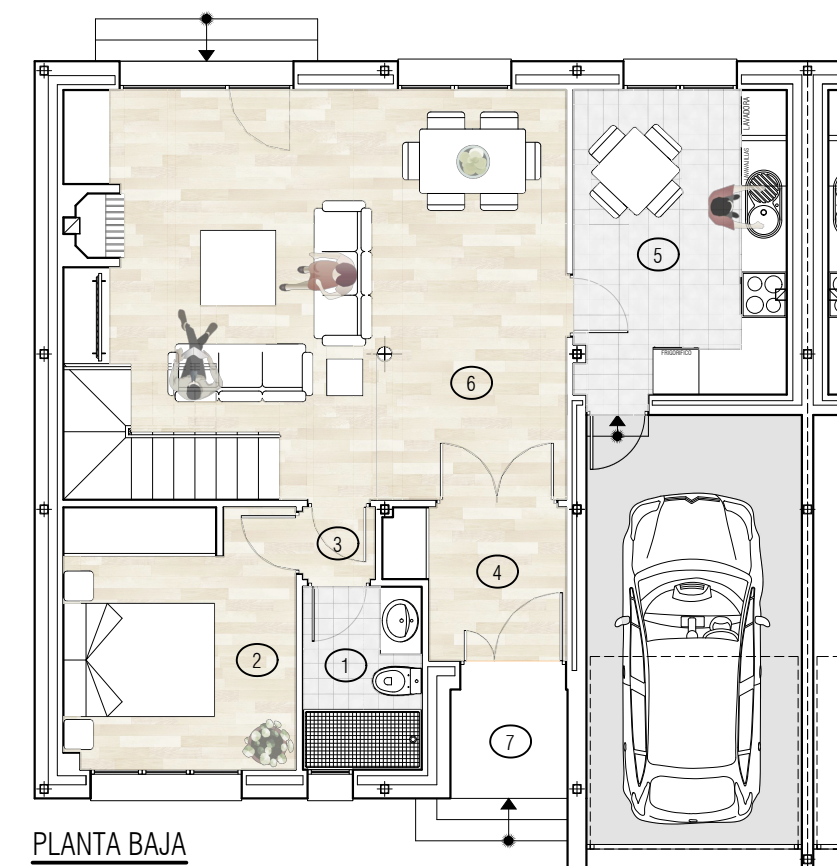

PLANTA BAJA

0 1 2 4 6

Escala Gráfica
Escala 1/100