


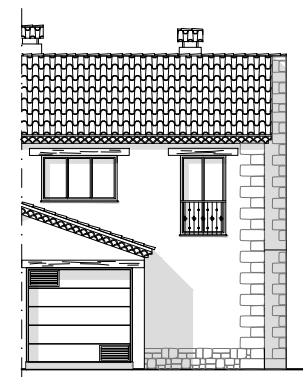

ALZADO PRINCIPAL



ALZADO LATERAL



ALZADO POSTERIOR

Parcela N°- 06

Sup. Parcela 311,22 m².

Vivienda N°-06

Sup. Útil 143,84 m².


Sup. Const. 176,10 m².



0 5 10 20 30


Escala Gráfica
Escala 1/500

CALLE RANCHO LARGO

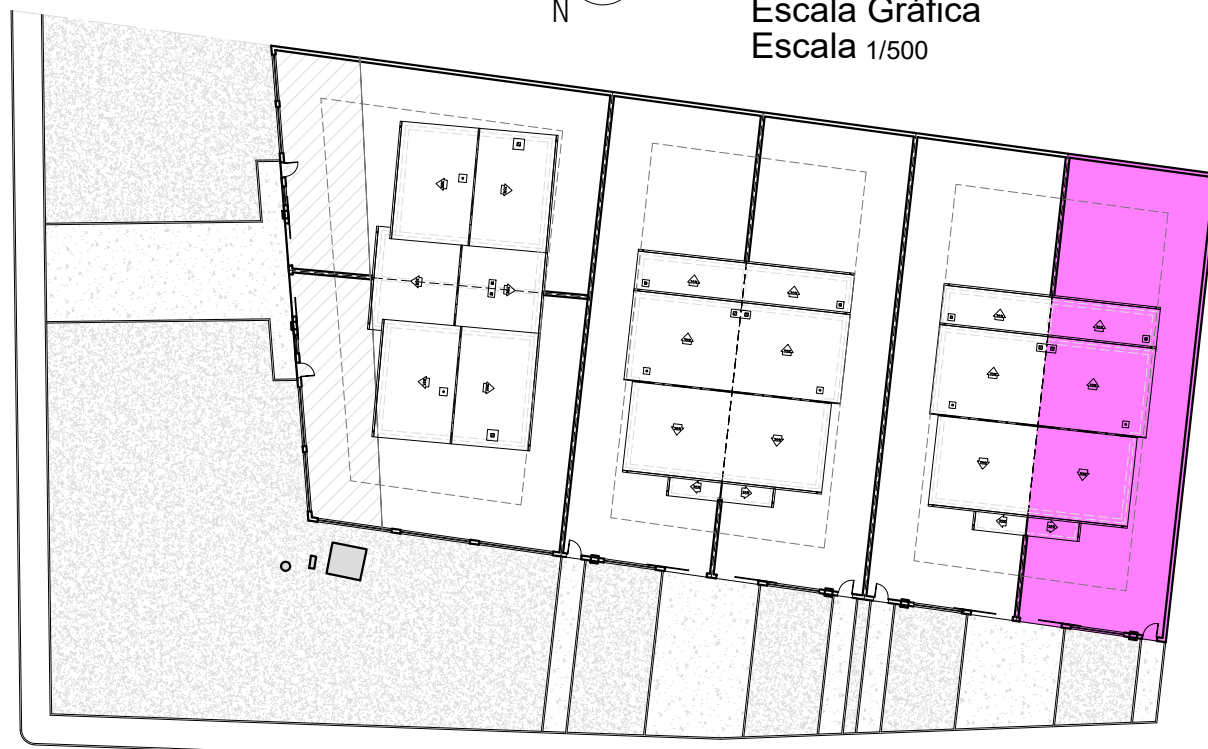


CALLE DE LA FRAGUA

NOTA: Durante el desarrollo del proyecto, la Dirección facultativa por motivos técnicos o administrativos, se reserva el derecho de efectuar algunas modificaciones en distribuciones, dimensiones, superficies y materiales, sin que ello suponga disminución en las calidades de los materiales. Las infografías de las fachadas, elementos comunes, las imágenes no contractuales meramente ilustrativas y restantes espacios, son orientativas y podrán ser objeto de variación o modificación en los proyectos técnicos. El mobiliario de las infografías interiores no está incluido y el equipamiento de las viviendas será el indicado en la correspondiente memoria de calidades.

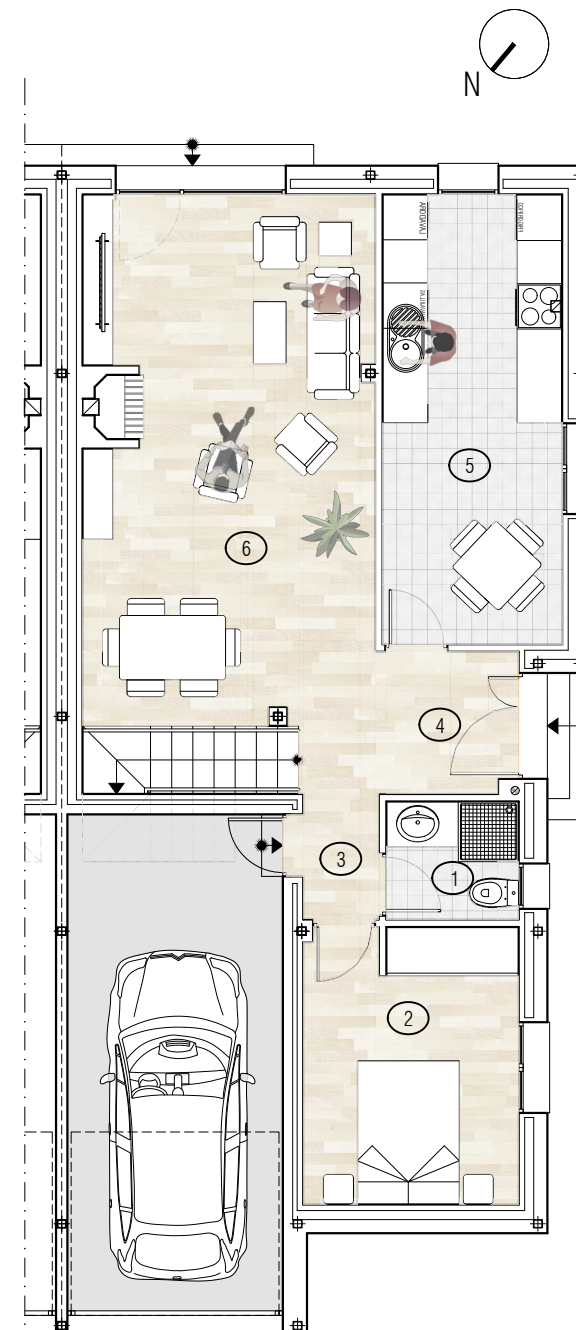

PLANTA BAJA

PLANTA BAJA		
Nº EST	ESTANCIA	Superficie Útil m²
VIVIENDA		
1	ASEO	2,73 m²
2	DORMITORIO 2	10,46 m²
3	DISTRIBUIDOR	1,66 m²
4	VESTÍBULO	3,57 m²
5	COCINA	14,13 m²
6	SALÓN/COMEDOR	30,69 m²
TOTAL VIVIENDA		63,24 m²
OTROS USOS		
	GARAJE	18,71 m²
TOTAL OTROS USOS		18,71 m²
TOTAL PL. BAJA		81,95 m²

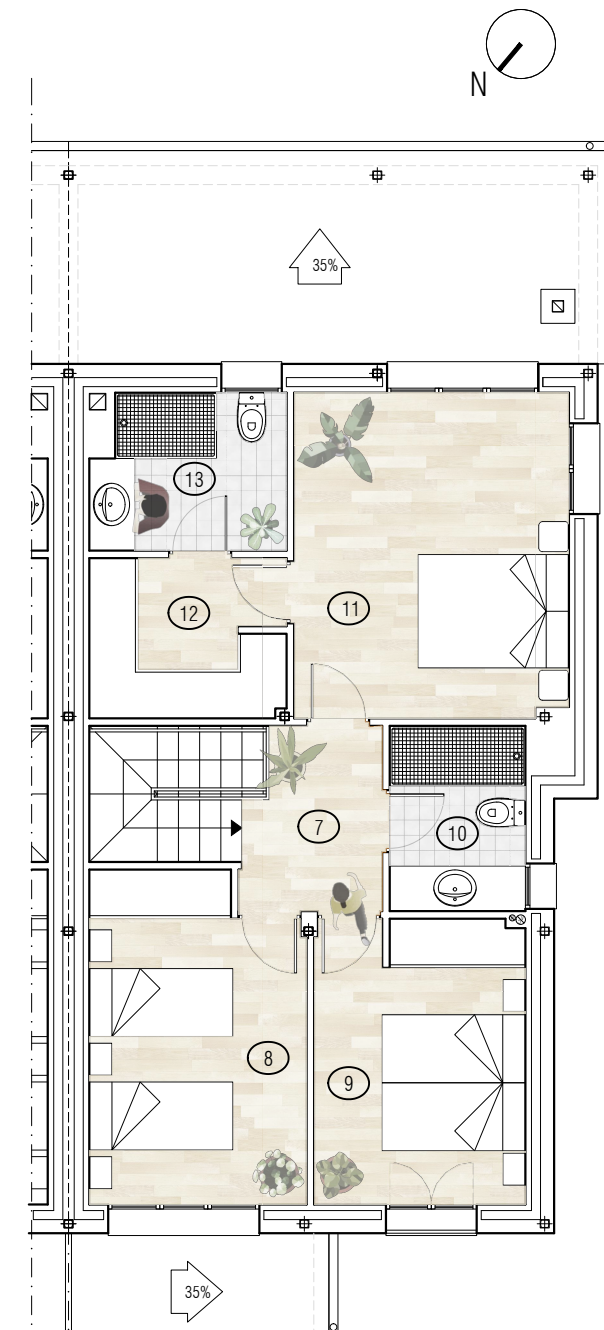

PLANTA PRIMERA

PLANTA PRIMERA		
Nº EST	ESTANCIA	Superficie Útil m²
VIVIENDA		
7	DISTRIBUIDOR/ESCALERA	8,21 m²
8	DORMITORIO 3	12,09 m²
9	DORMITORIO 4	10,56 m²
10	BAÑO 2	4,40 m²
11	DORMITORIO PRINCIPAL	15,65 m²
12	VESTIDOR	5,53 m²
13	BAÑO PRINCIPAL	5,45 m²
TOTAL VIVIENDA		61,89 m²

0 1 2 4 6

Escala Gráfica
Escala 1/100