

Portal **Planta Primera** Vivienda A

Sup. Útil. **123,81 m<sup>2</sup>.**


Sup. Const. **165,17 m<sup>2</sup>**

ESTANCIA	SUP.UTIL m <sup>2</sup>
Vestíbulo	6,44 m <sup>2</sup>
Distribuidor	6,47 m <sup>2</sup>
Baño D/Pral	5,67 m <sup>2</sup>
Baño-2	5,42 m <sup>2</sup>
Vestidor D/Pral	5,06 m <sup>2</sup>
Tendedero	2,62 m <sup>2</sup>
Dormitorio Pral	12,33 m <sup>2</sup>
Dormitorio-2	12,93 m <sup>2</sup>
Dormitorio-3	12,17 m <sup>2</sup>
Dormitorio-4	14,58 m <sup>2</sup>
Cocina	13,04 m <sup>2</sup>
Salón-comedor	27,08 m <sup>2</sup>
<b>TOTAL</b>	<b>123,81 m<sup>2</sup></b>



Plz. Dr. Laguna

NOTA: Durante el desarrollo del proyecto, la Dirección facultativa por motivos técnicos o administrativos, se reserva el derecho de efectuar algunas modificaciones en distribuciones, dimensiones, superficies y materiales, sin que ello suponga disminución en las calidades de los materiales. Las infografías de las fachadas, elementos comunes, las imágenes no contractuales meramente ilustrativas y restantes espacios, son orientativas y podrán ser objeto de variación o modificación en los proyectos técnicos. El mobiliario de las infografías interiores no está incluido y el equipamiento de las viviendas será el indicado en la correspondiente memoria de calidades.

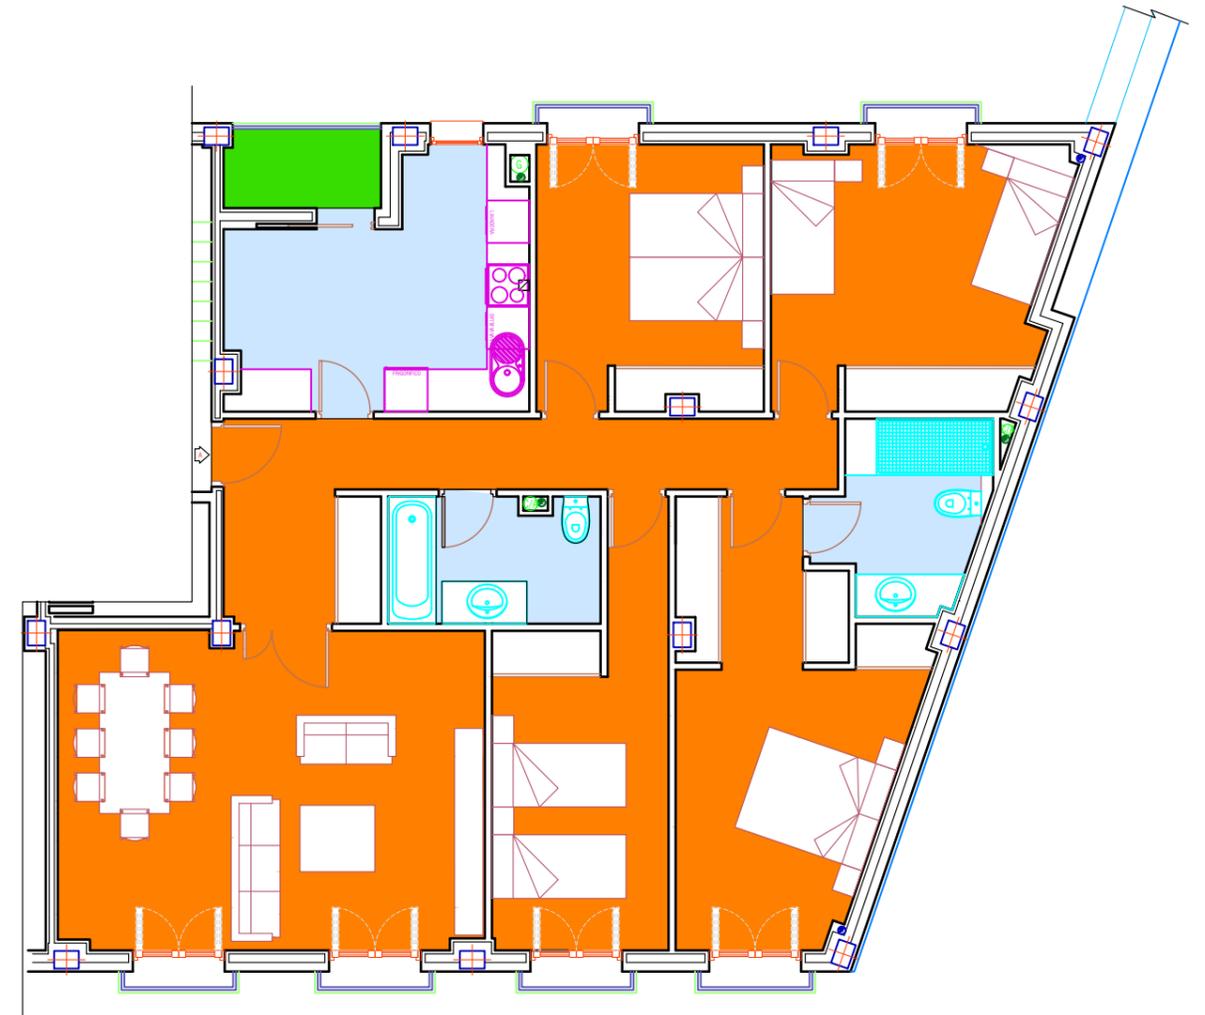

0 1 2 4 6

Escala Gráfica  
Escala 1/100