



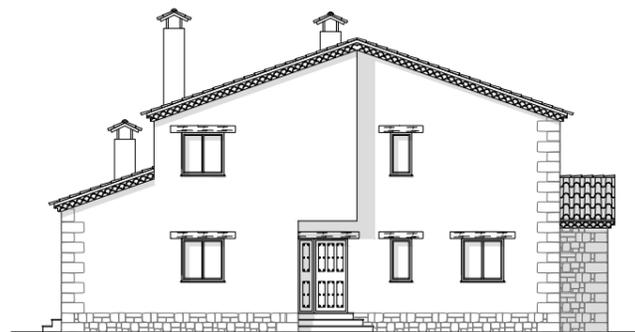

ALZADO PRINCIPAL



ALZADO LATERAL

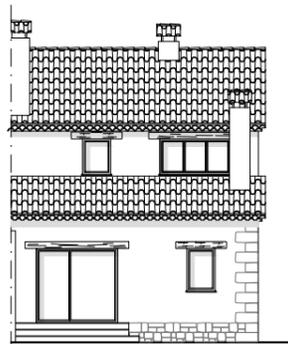

ALZADO POSTERIOR

Parcela N°- 03

Sup. Parcela 310,89 m².

Vivienda N°-03

Sup. Útil 143,84 m².

Sup. Const. 176,10 m².



0 5 10 20 30


Escala Gráfica
Escala 1/500

CALLE RANCHO LARGO




CALLE DE LA FRAGUA

NOTA: Durante el desarrollo del proyecto, la Dirección facultativa por motivos técnicos o administrativos, se reserva el derecho de efectuar algunas modificaciones en distribuciones, dimensiones, superficies y materiales, sin que ello suponga disminución en las calidades de los materiales. Las infografías de las fachadas, elementos comunes, las imágenes no contractuales meramente ilustrativas y restantes espacios, son orientativas y podrán ser objeto de variación o modificación en los proyectos técnicos. El mobiliario de las infografías interiores no está incluido y el equipamiento de las viviendas será el indicado en la correspondiente memoria de calidades.

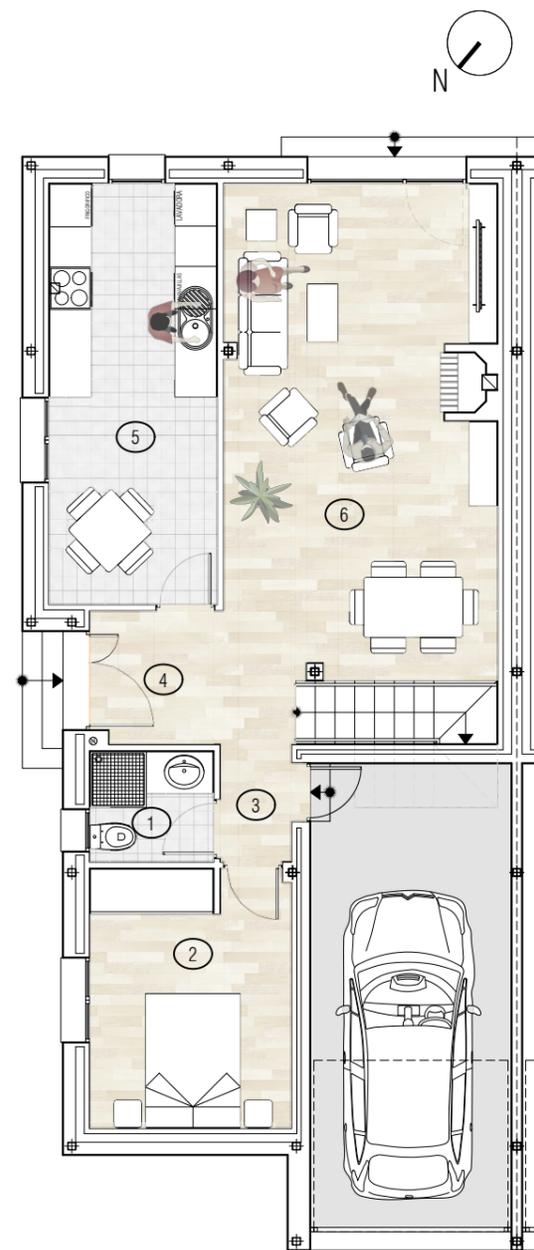

PLANTA BAJA

PLANTA BAJA		
Nº EST	ESTANCIA	Superficie Útil m ²
VIVIENDA		
1	ASEO	2,73 m ²
2	DORMITORIO 2	10,46 m ²
3	DISTRIBUIDOR	1,66 m ²
4	VESTIBULO	3,57 m ²
5	COCINA	14,13 m ²
6	SALÓN/COMEDOR	30,69 m ²
TOTAL VIVIENDA		63,24 m²
OTROS USOS		
	GARAJE	18,71 m ²
TOTAL OTROS USOS		18,71 m²
TOTAL PL. BAJA		81,95 m²

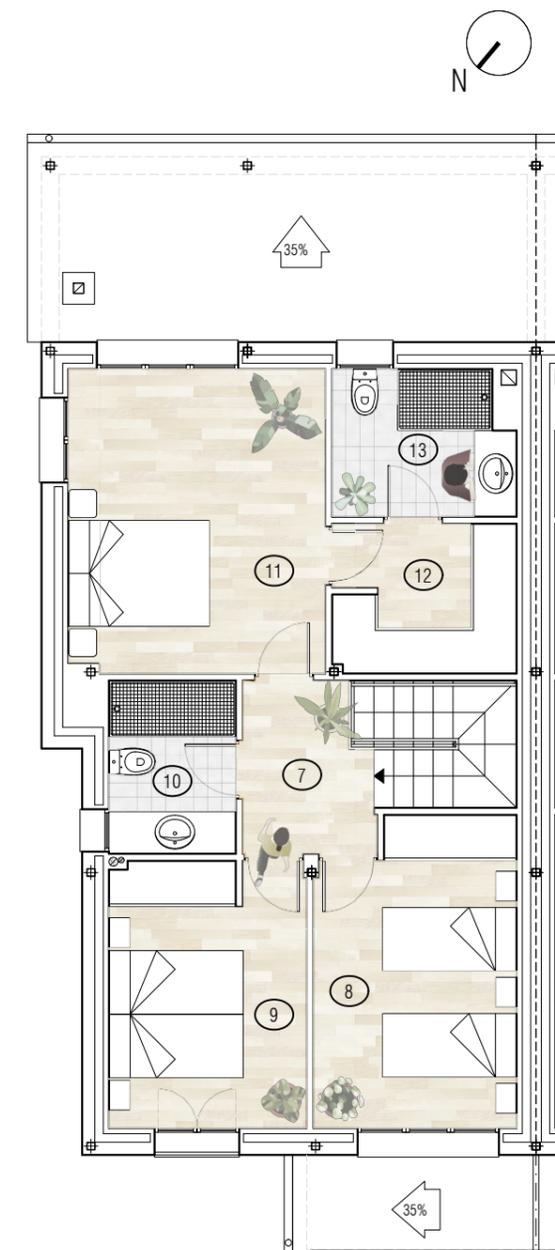

PLANTA PRIMERA

PLANTA PRIMERA		
Nº EST	ESTANCIA	Superficie Útil m ²
VIVIENDA		
7	DISTRIBUIDOR/ESCALERA	8,21 m ²
8	DORMITORIO 3	12,09 m ²
9	DORMITORIO 4	10,56 m ²
10	BAÑO 2	4,40 m ²
11	DORMITORIO PRINCIPAL	15,65 m ²
12	VESTIDOR	5,53 m ²
13	BAÑO PRINCIPAL	5,45 m ²
TOTAL VIVIENDA		61,89 m²

0 1 2 4 6

Escala Gráfica
Escala 1/100