



Portal	Planta	Vivienda
1	Ático	B

Superficies	
Dato	m ²
Sup. Útil.	35.81
Sup. Constr.	46.91
Sup. Terraza-1	26.23
Sup. Terraza-2	20.26
93.40 m²	

P-1 PL.ÁTICO VIVI B		
Nº. EST	ESTANCIA	SUPERFICIE
1	BAÑO	4.55
2	DORMITORIO	10.73
3	SALÓN-COMED./COCINA	20.53
TOTAL SUP. ÚTIL		35.81

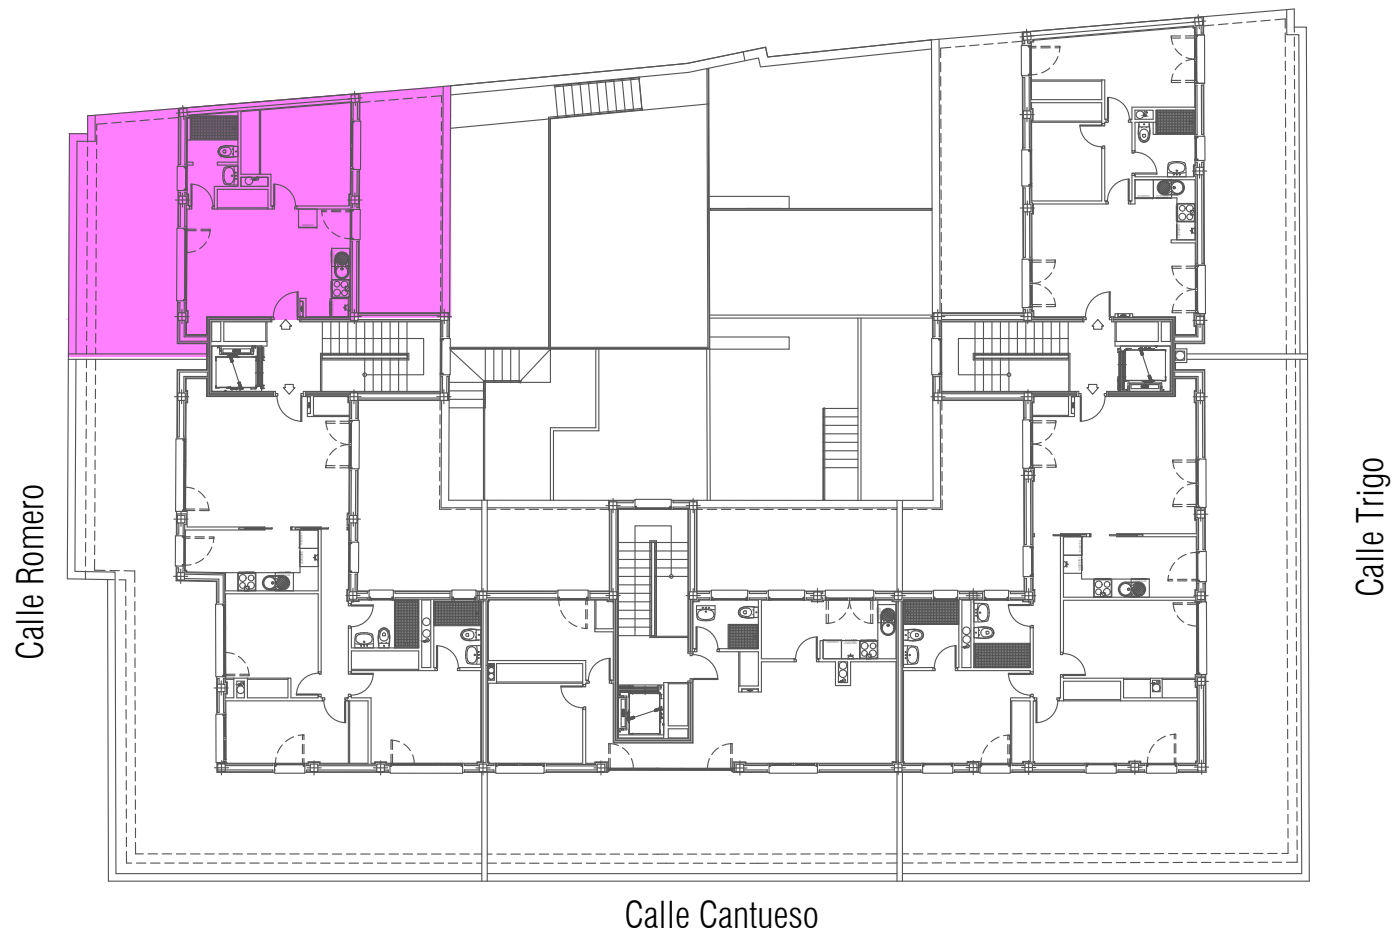

NOTA: Durante el desarrollo del proyecto, la Dirección facultativa por motivos técnicos o administrativos, se reserva el derecho de efectuar algunas modificaciones en distribuciones, dimensiones, superficies y materiales, sin que ello suponga disminución en las calidades de los materiales. Las infografías de las fachadas, elementos comunes, las imágenes no contractuales meramente ilustrativas y restantes espacios, son orientativas y podrán ser objeto de variación o modificación en los proyectos técnicos. El mobiliario de las infografías interiores no está incluido y el equipamiento de las viviendas será el indicado en la correspondiente memoria de calidades.

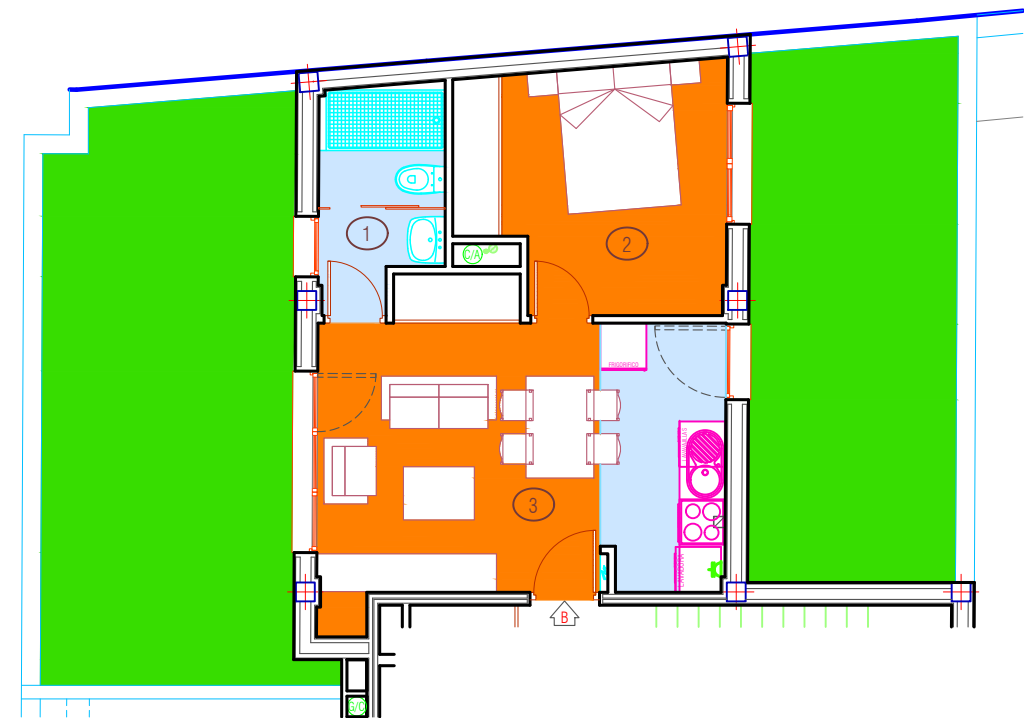

0 1 2 4 6
Escala Gráfica
Escala 1/100