


Portal	Planta	Vivienda
1	Baja	A

Superficies

Dato	m ²
Sup. Útil.	76.11
Sup. Constr.	99.70
Sup. Patio	77.55

177.25 m²

P-1 PL.BAJA VIVI A		
Nº EST.	ESTANCIA	SUPERFICIE
1	BAÑO 2	3.90
2	BAÑO D/PRAL	3.16
3	COCINA	6.30
4	DISTRIBUIDOR	2.70
5	DORMITORIO 2	9.98
6	DORMITORIO 3	7.94
7	DORMITORIO PRAL	11.93
8	SALÓN-COMEDOR	21.93
9	TERRAZA	2.82
10	VESTÍBULO	5.45
TOTAL SUP. ÚTIL.		76.11

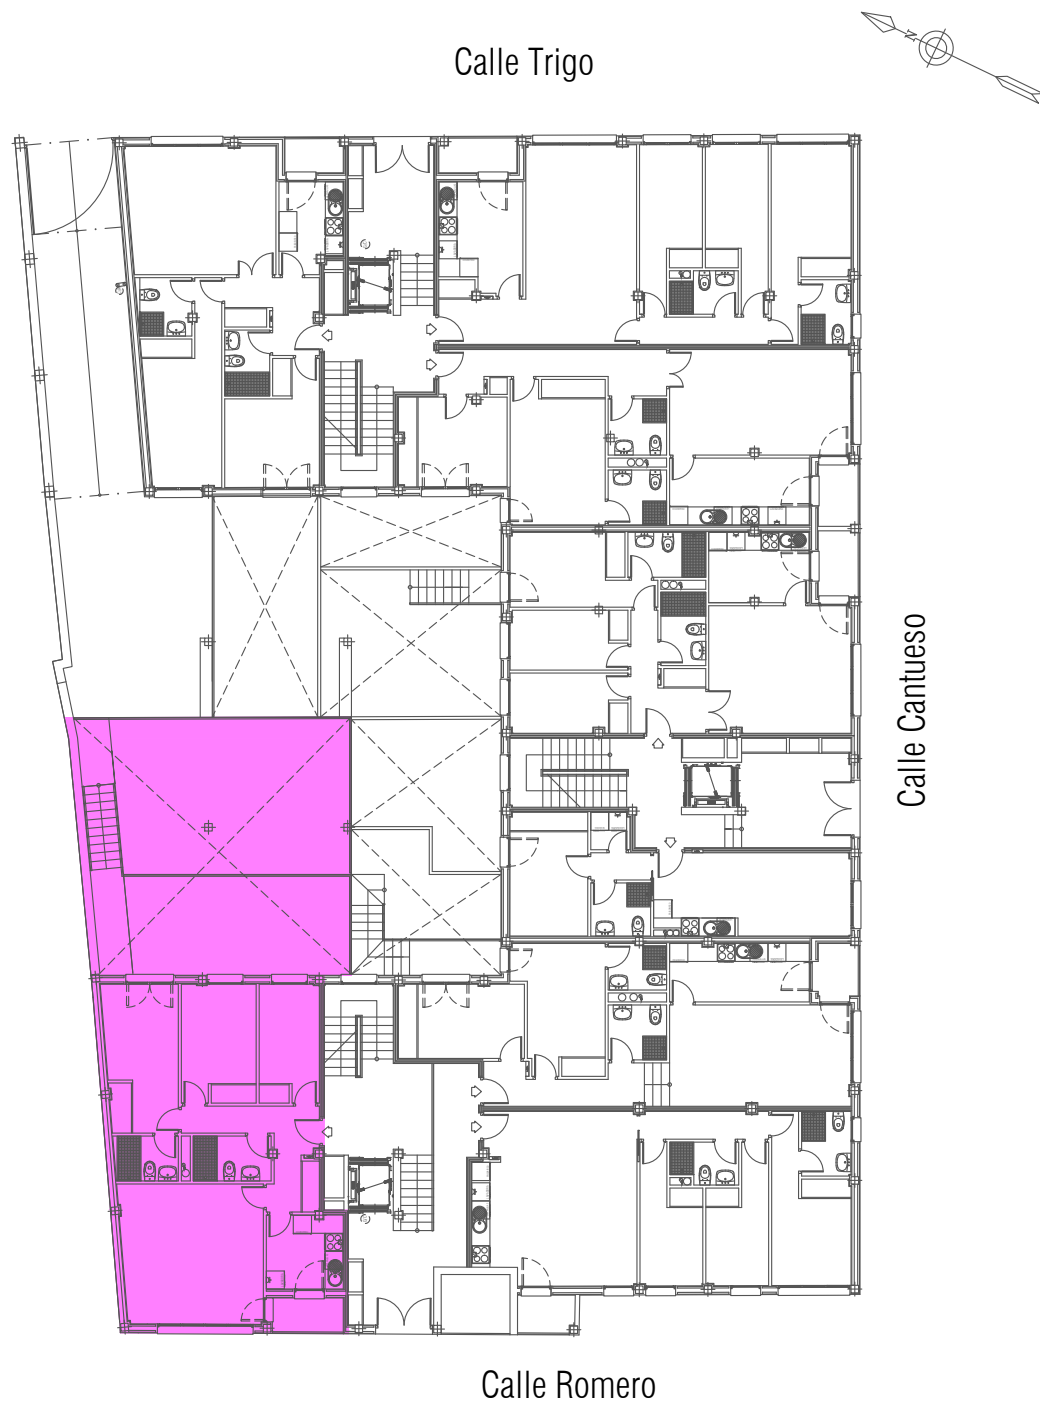

NOTA: Durante el desarrollo del proyecto, la Dirección facultativa por motivos técnicos o administrativos, se reserva el derecho de efectuar algunas modificaciones en distribuciones, dimensiones, superficies y materiales, sin que ello suponga disminución en las calidades de los materiales. Las infografías de las fachadas, elementos comunes, las imágenes no contractuales meramente ilustrativas y restantes espacios, son orientativas y podrán ser objeto de variación o modificación en los proyectos técnicos. El mobiliario de las infografías interiores no está incluido y el equipamiento de las viviendas será el indicado en la correspondiente memoria de calidades.