



Portal	Planta	Vivienda
1	Baja	B

Superficies	
Dato	m ²
Sup. Útil.	68.88
Sup. Constr.	90.23
Sup. Patio	20.65
110.88 m²	

P-1 PL.BAJA VIVI B		
Nº.EST	ESTANCIA	SUPERFICIE
1	BAÑO 2	3.58
2	BAÑO D/PRAL	3.03
3	COCINA	9.11
4	DISTRIBUIDOR	5.36
5	DORMITORIO 2	10.44
6	DORMITORIO PRAL	12.12
7	SALÓN-COMEDOR	20.54
8	TERRAZA	2.45
9	VESTIBULO	2.25
TOTAL SUP. ÚTIL		68.88

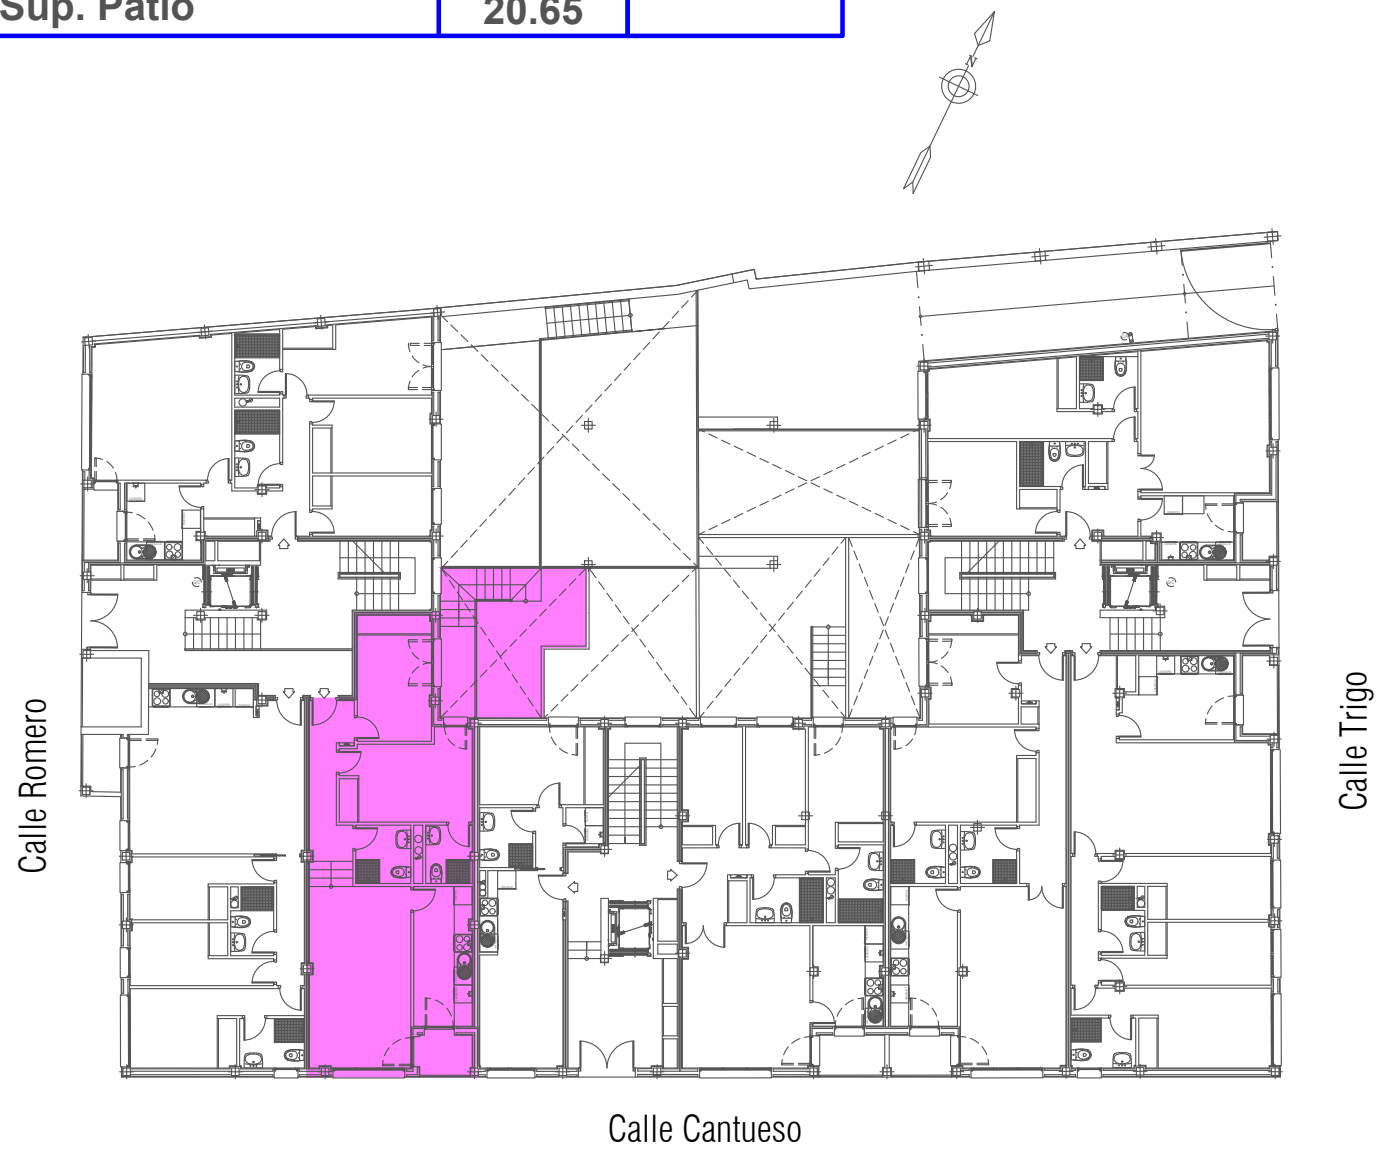

NOTA: Durante el desarrollo del proyecto, la Dirección facultativa por motivos técnicos o administrativos, se reserva el derecho de efectuar algunas modificaciones en distribuciones, dimensiones, superficies y materiales, sin que ello suponga disminución en las calidades de los materiales. Las infografías de las fachadas, elementos comunes, las imágenes no contractuales meramente ilustrativas y restantes espacios, son orientativas y podrán ser objeto de variación o modificación en los proyectos técnicos. El mobiliario de las infografías interiores no está incluido y el equipamiento de las viviendas será el indicado en la correspondiente memoria de calidades.

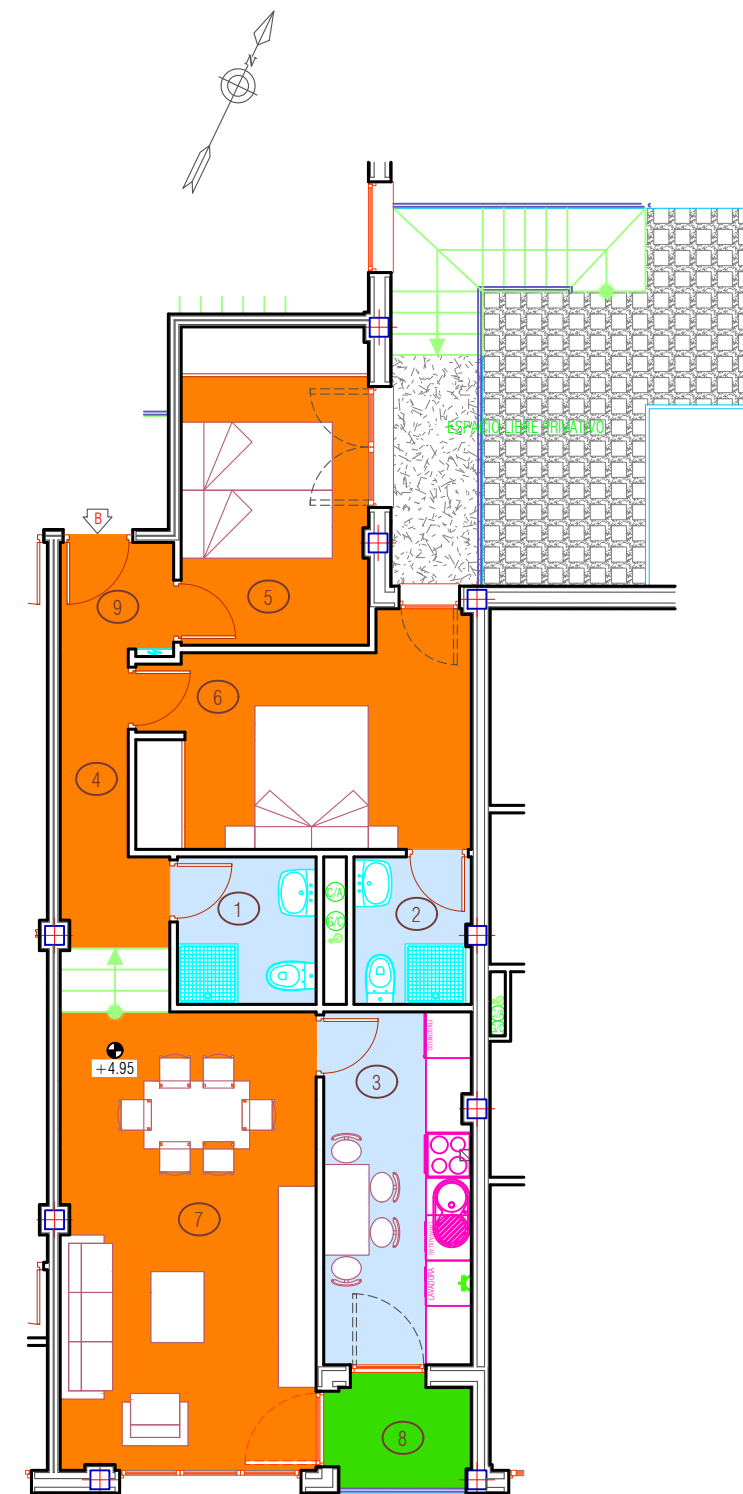

0 1 2 4 6
Escala Gráfica
Escala 1/100