


Portal	Planta	Vivienda
1	1ª	A

Superficies	
Dato	m ²
Sup. Útil.	74.32
Sup. Constr.	97.36



P-1 PL.1ª VIVI A		
Nº.EST.	ESTANCIA	SUPERFICIE
1	BALCÓN (50%)	1.07
2	BAÑO 2	3.58
3	BAÑO D/PRAL	3.03
4	COCINA	9.11
5	DISTRIBUIDOR	6.20
6	DORMITORIO 2	10.85
7	DORMITORIO PRAL	12.37
8	SALÓN-COMEDOR	20.54
9	TERRAZA	3.40
10	VESTIBULO	4.17
TOTAL SUP. ÚTIL		74.32

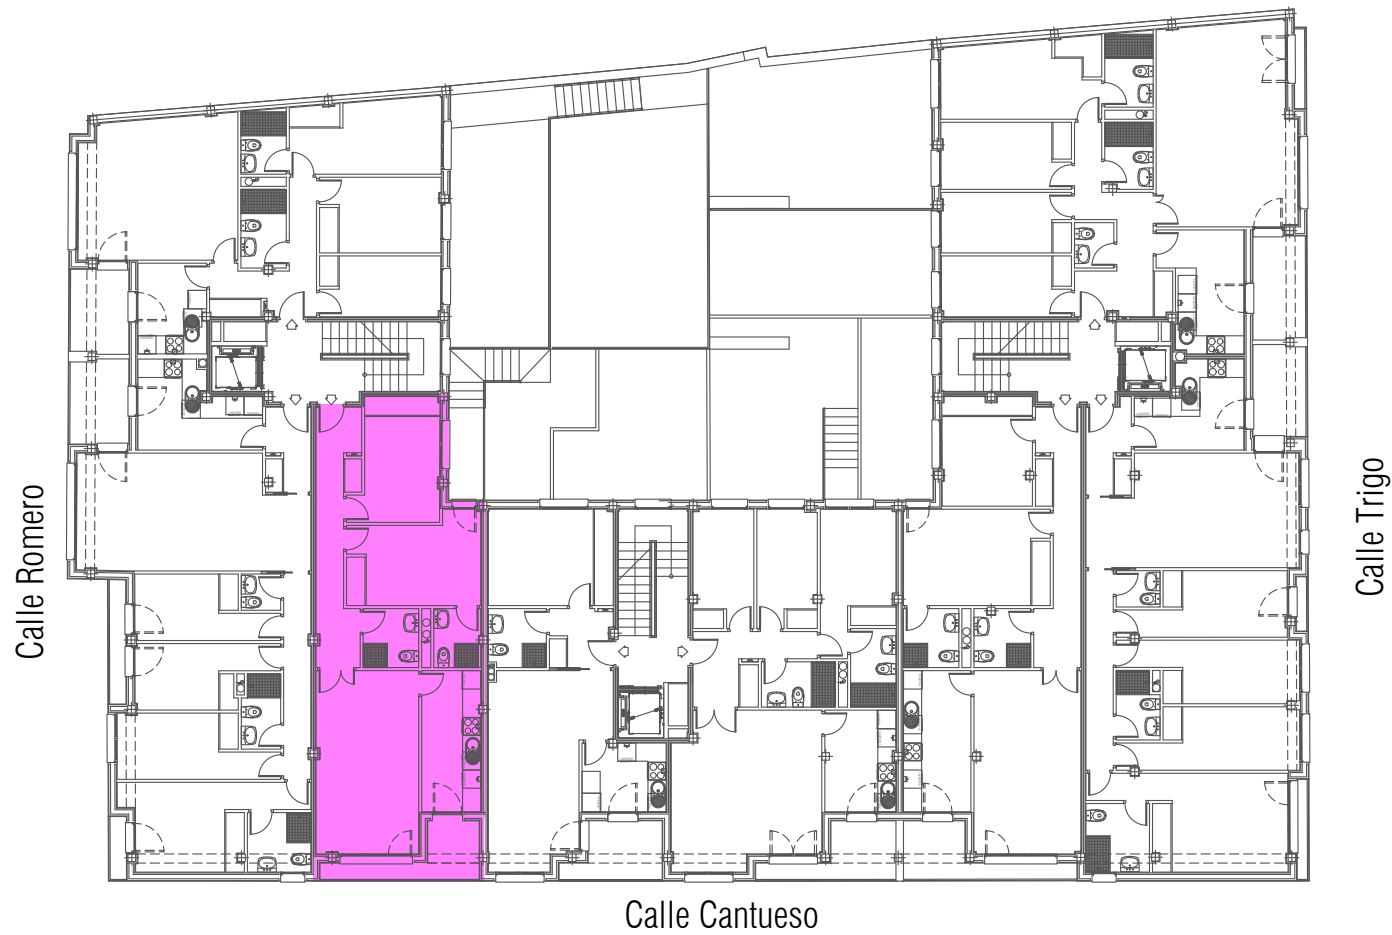

Calle Trigo

Calle Cantueso

NOTA: Durante el desarrollo del proyecto, la Dirección facultativa por motivos técnicos o administrativos, se reserva el derecho de efectuar algunas modificaciones en distribuciones, dimensiones, superficies y materiales, sin que ello suponga disminución en las calidades de los materiales. Las infografías de las fachadas, elementos comunes, las imágenes no contractuales meramente ilustrativas y restantes espacios, son orientativas y podrán ser objeto de variación o modificación en los proyectos técnicos. El mobiliario de las infografías interiores no está incluido y el equipamiento de las viviendas será el indicado en la correspondiente memoria de calidades.

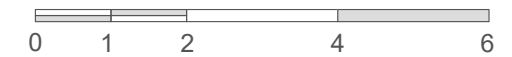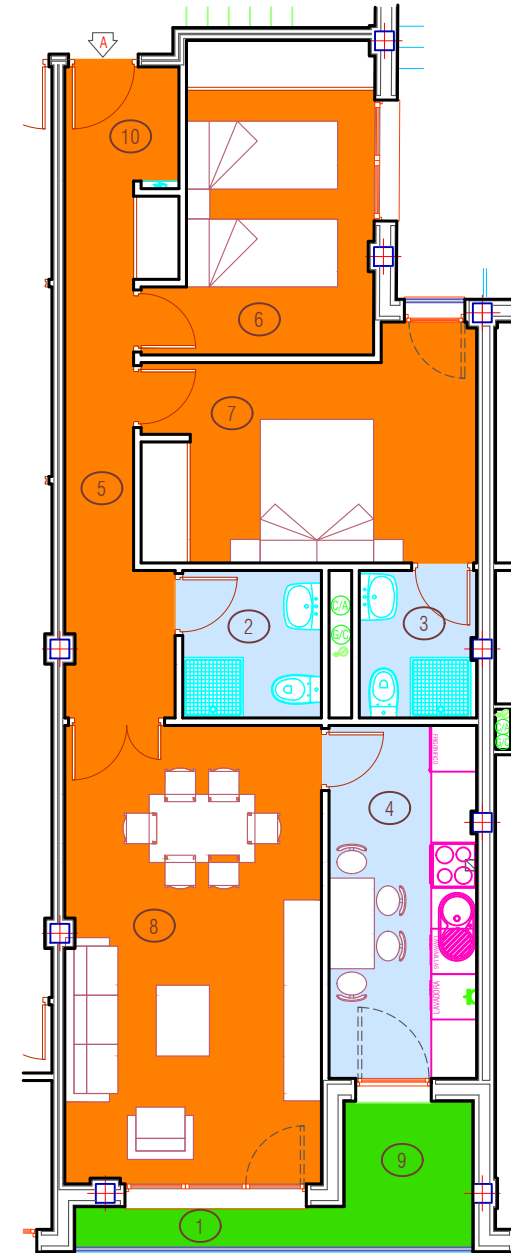

Escala Gráfica
Escala 1/100