



Portal	Planta	Vivienda
1	1ª	B

Superficies	
Dato	m²
Sup. Útil.	104.88
Sup. Constr.	137.39

P-1 PL.1ª VIVI B		
Nº.EST	ESTANCIA	SUPERFICIE
1	ASEO	1.56
2	BALCÓN (50%)	0.65
3	BALCÓN (50%)	1.24
4	BAÑO 2	3.08
5	BAÑO D/PRAL	4.14
6	COCINA	10.05
7	DISTRIBUID.	6.11
8	DORMITORIO 2	10.00
9	DORMITORIO 3	8.71
10	DORMITORIO 4	8.72
11	DORMITORIO PRAL	13.10
12	SALÓN-COMEDOR	27.92
13	TERRAZA	5.45
14	VESTÍBULO	4.17
TOTAL SUP. ÚTIL		104.88

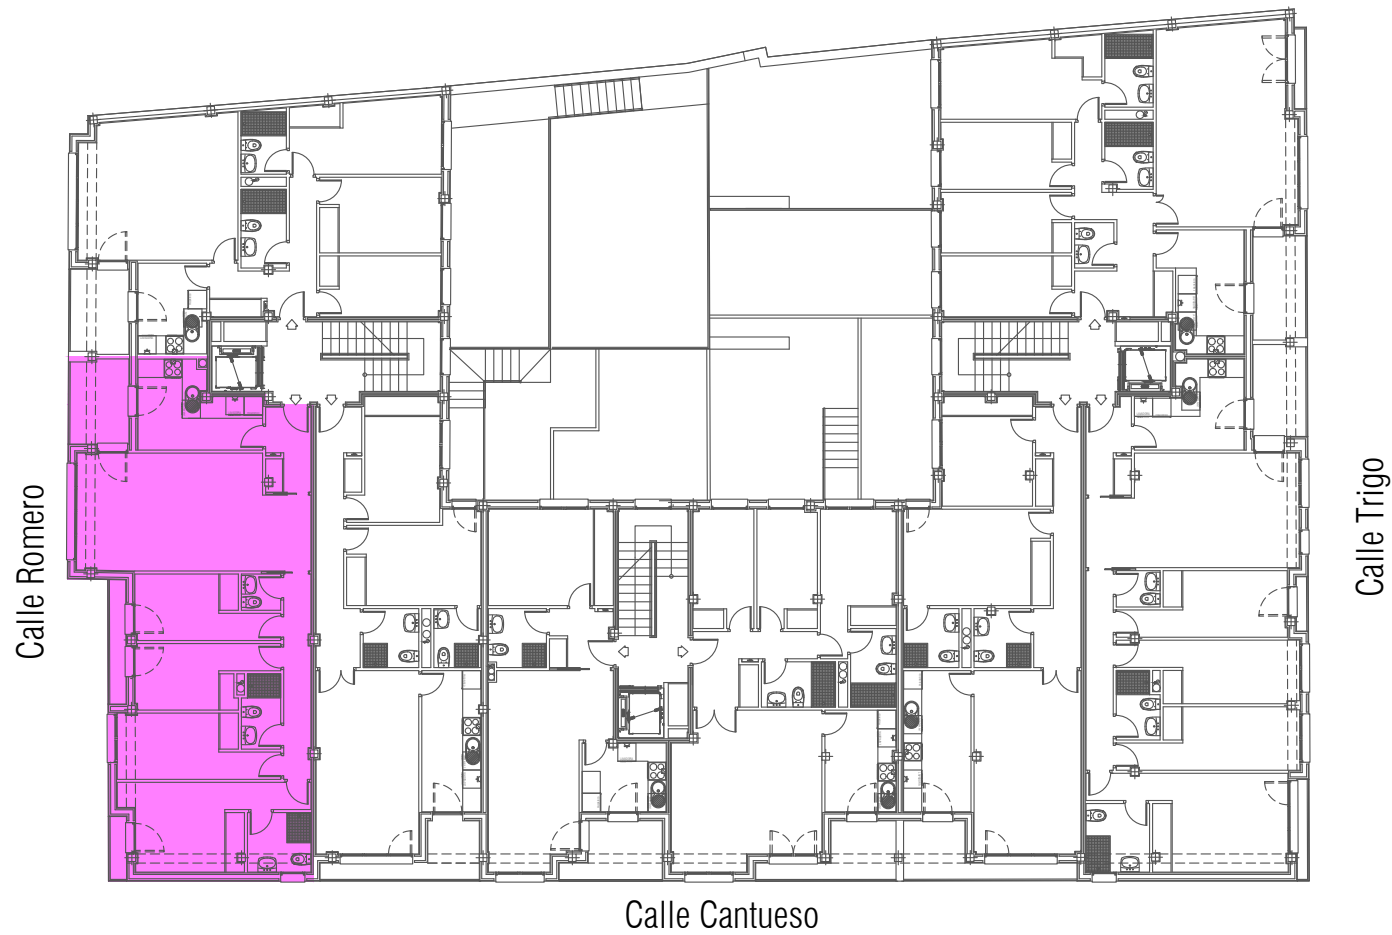

NOTA: Durante el desarrollo del proyecto, la Dirección facultativa por motivos técnicos o administrativos, se reserva el derecho de efectuar algunas modificaciones en distribuciones, dimensiones, superficies y materiales, sin que ello suponga disminución en las calidades de los materiales. Las infografías de las fachadas, elementos comunes, las imágenes no contractuales meramente ilustrativas y restantes espacios, son orientativas y podrán ser objeto de variación o modificación en los proyectos técnicos. El mobiliario de las infografías interiores no está incluido y el equipamiento de las viviendas será el indicado en la correspondiente memoria de calidades.

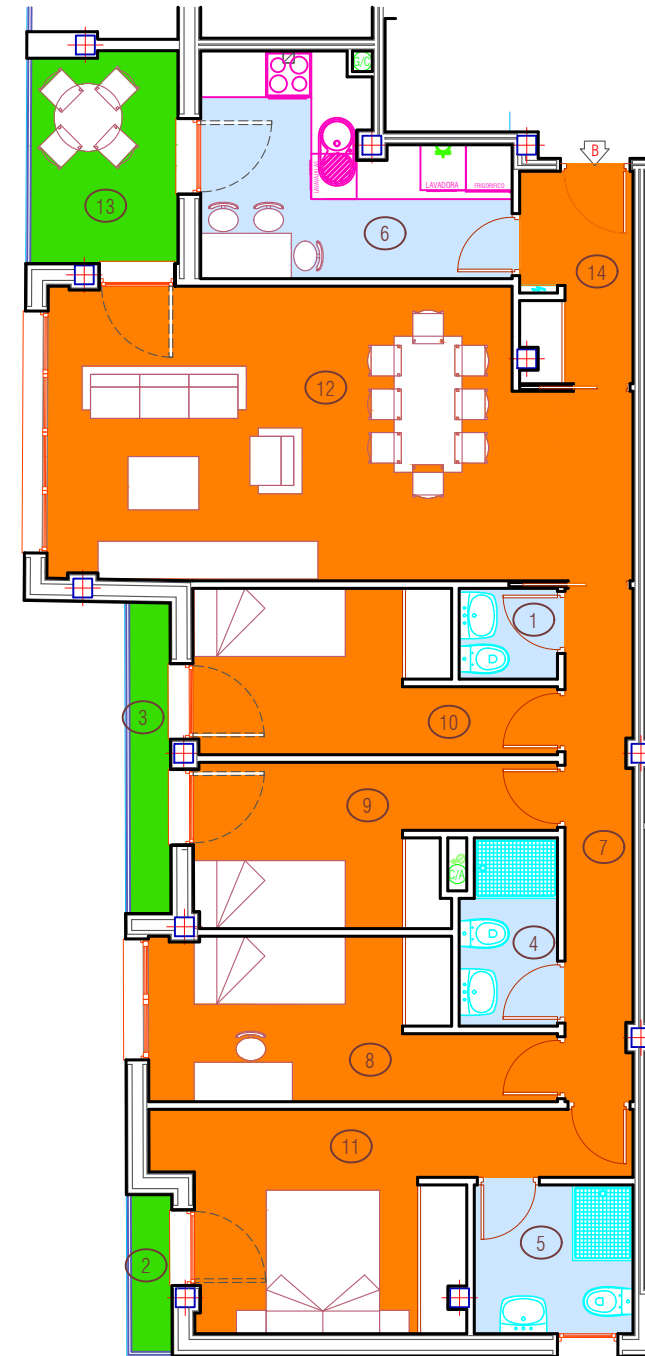

0 1 2 4 6
Escala Gráfica
Escala 1/100