



Portal	Planta	Vivienda
2	Baja	A

P-1 PL. BAJA VIVI C		
Nº. EST	ESTANCIA	SUPERFICIE
1	BAÑO	3.54
2	DISTRIBUIDOR	1.80
3	DORMITORIO	10.71
4	LAVADORA/SECADORA	1.62
5	SALÓN-COMEDOR/COCINA	18.10
TOTAL SUP. ÚTIL		35.77

Superficies	
Dato	m <sup>2</sup>
Sup. Útil.	35.77
Sup. Constr.	46.86
Sup. Patio	21.32
<b>68.18 m<sup>2</sup></b>	

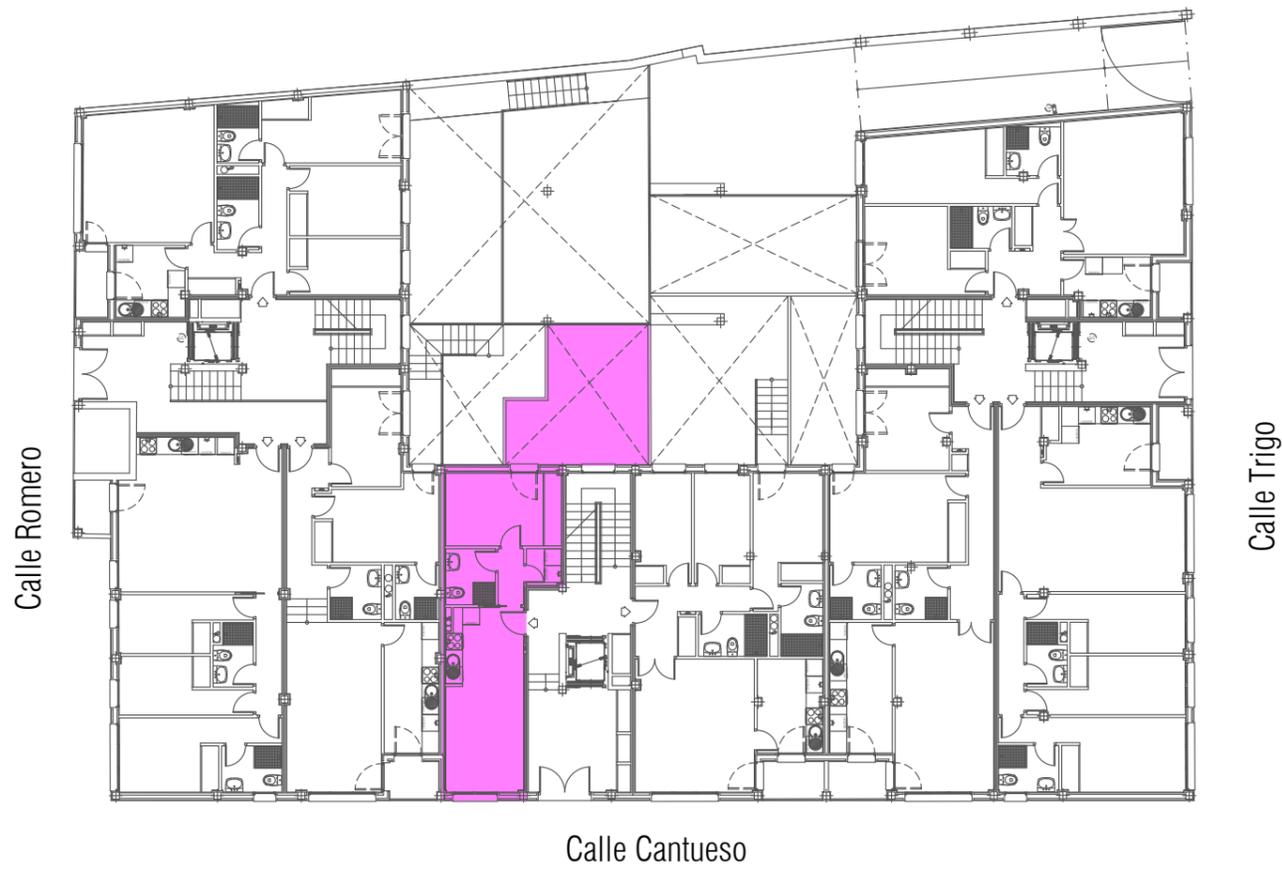

NOTA: Durante el desarrollo del proyecto, la Dirección facultativa por motivos técnicos o administrativos, se reserva el derecho de efectuar algunas modificaciones en distribuciones, dimensiones, superficies y materiales, sin que ello suponga disminución en las calidades de los materiales. Las infografías de las fachadas, elementos comunes, las imágenes no contractuales meramente ilustrativas y restantes espacios, son orientativas y podrán ser objeto de variación o modificación en los proyectos técnicos. El mobiliario de las infografías interiores no está incluido y el equipamiento de las viviendas será el indicado en la correspondiente memoria de calidades.

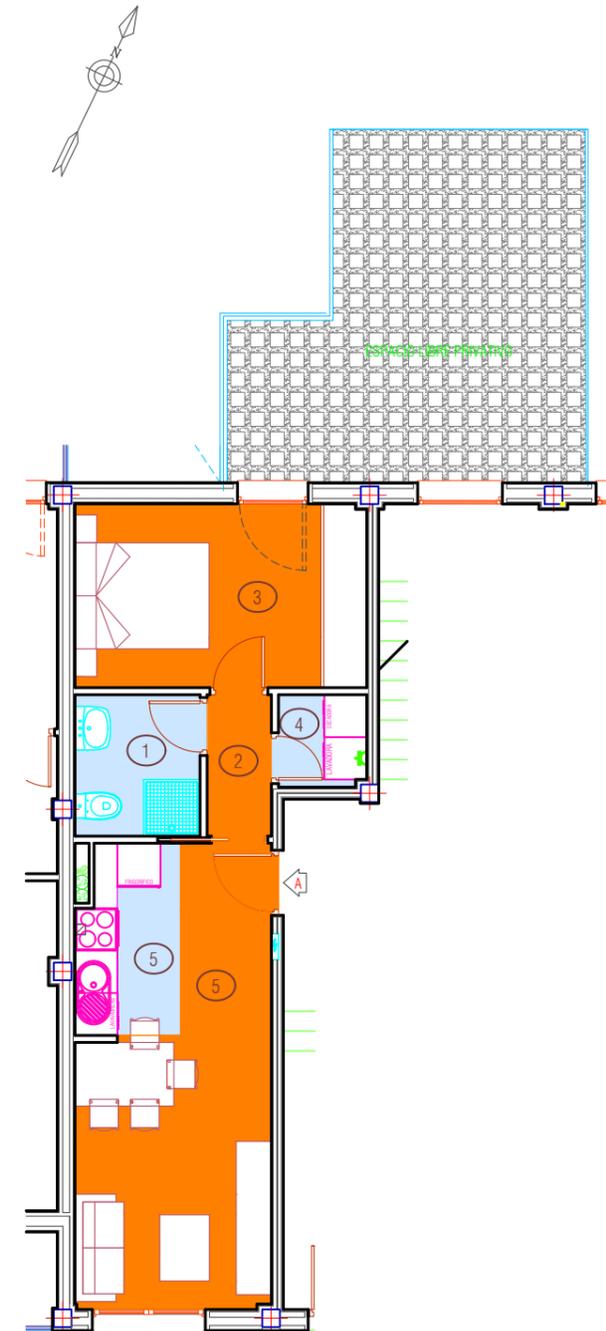

0 1 2 4 6  
Escala Gráfica  
Escala 1/100