



Portal	Planta	Vivienda
2	Baja	B

Superficies	
Dato	m ²
Sup. Útil.	74.22
Sup. Constr.	97.23
Sup. Patio	29.51
126.74 m²	

P-2 PL.BAJA VIVI B		
Nº.EST	ESTANCIA	SUPERFICIE
1	BAÑO 2	3.67
2	BAÑO D/PRAL	3.90
3	COCINA	7.89
4	DISTRIBUIDOR	2.34
5	DORMITORIO 2	7.81
6	DORMITORIO 3	7.89
7	DORMITORIO PRAL	10.51
8	SALÓN-COMEDOR	20.22
9	TERRAZA	3.01
10	VESTIBULO	6.98
TOTAL SUP. ÚTIL		74.22

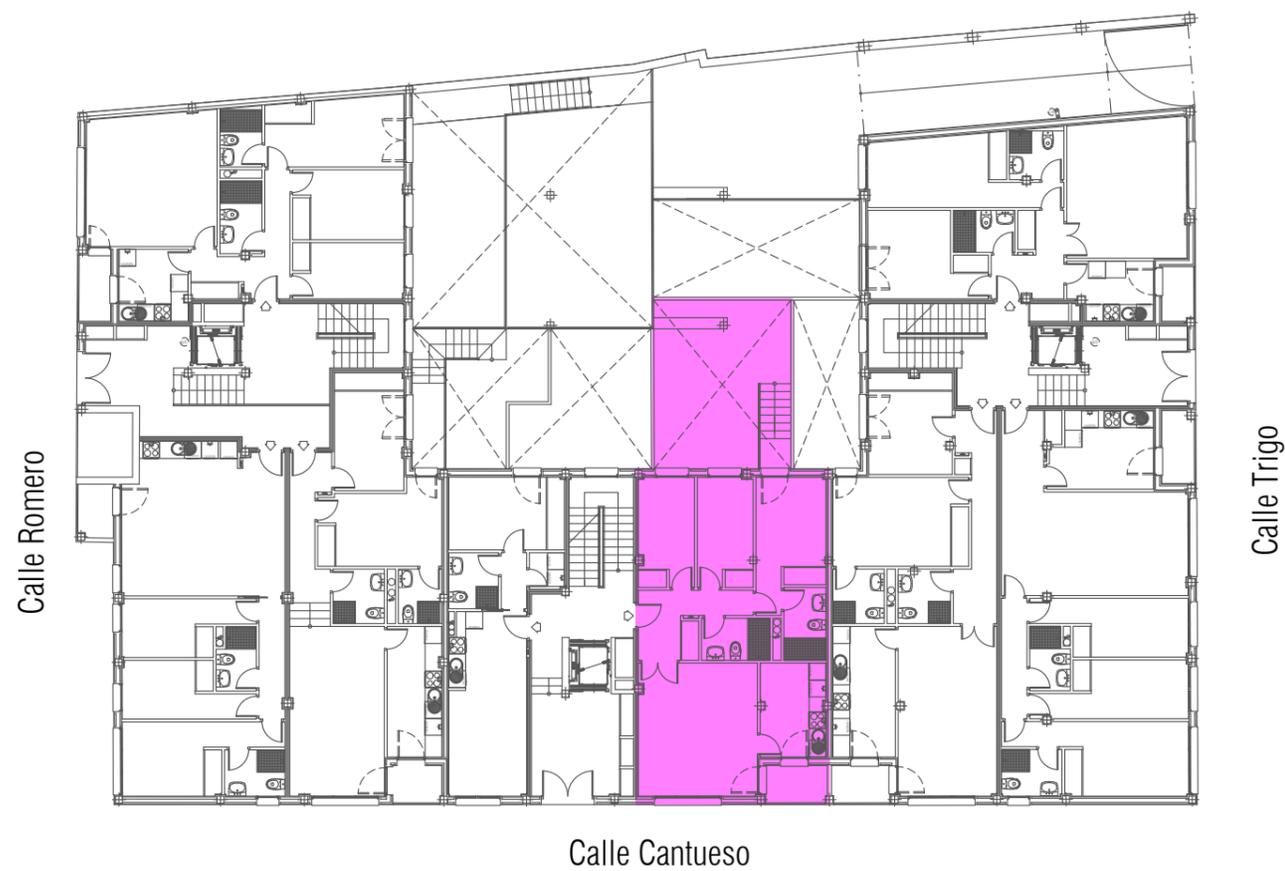

NOTA: Durante el desarrollo del proyecto, la Dirección facultativa por motivos técnicos o administrativos, se reserva el derecho de efectuar algunas modificaciones en distribuciones, dimensiones, superficies y materiales, sin que ello suponga disminución en las calidades de los materiales. Las infografías de las fachadas, elementos comunes, las imágenes no contractuales meramente ilustrativas y restantes espacios, son orientativas y podrán ser objeto de variación o modificación en los proyectos técnicos. El mobiliario de las infografías interiores no está incluido y el equipamiento de las viviendas será el indicado en la correspondiente memoria de calidades.

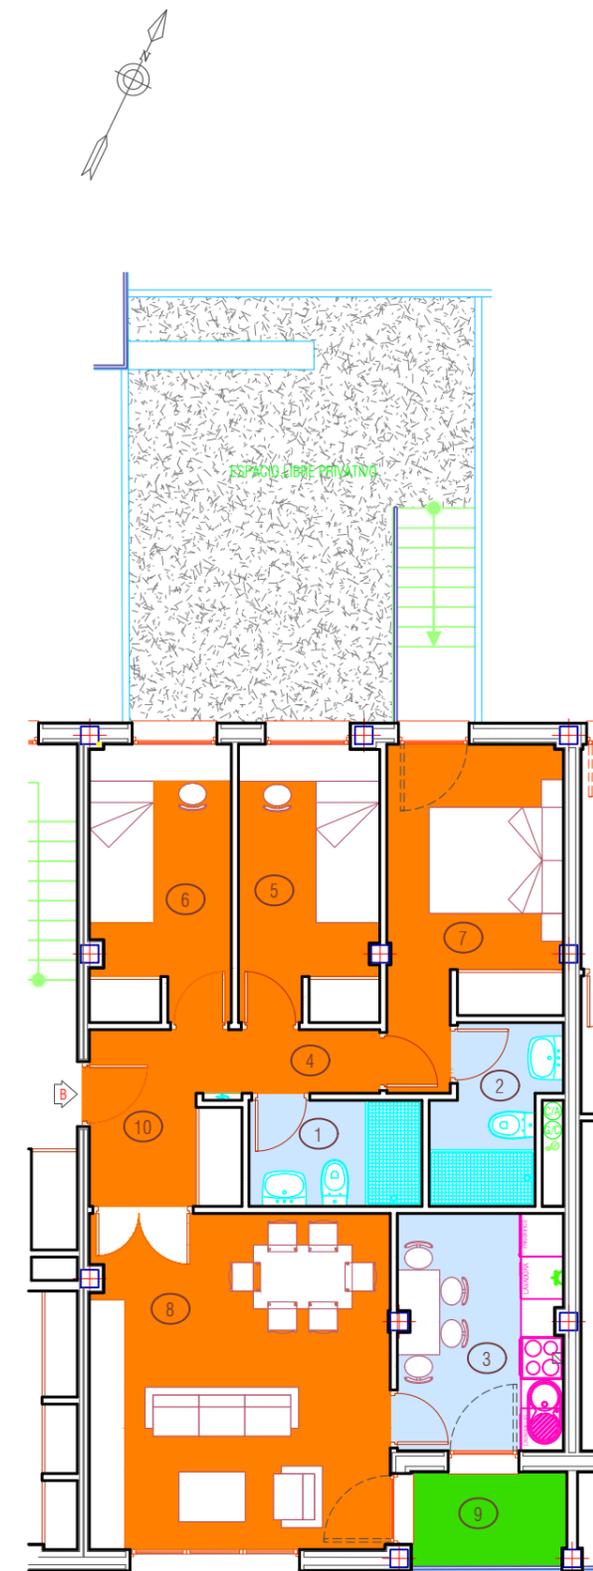

0 1 2 4 6
Escala Gráfica
Escala 1/100