



Portal	Planta	Vivienda
2	1ª	A

Superficies	
Dato	m ²
Sup. Útil.	78.30
Sup. Constr.	102.57

P-2 PL. 1ª VIVI A		
Nº.EST	ESTANCIA	SUPERFICIE
1	BALCÓN (50%)	0.75
2	BAÑO 2	3.67
3	BAÑO D/PRAL	3.90
4	COCINA	7.89
5	DISTRIBUIDOR	2.34
6	DORMITORIO 2	7.81
7	DORMITORIO 3	7.81
8	DORMITORIO PRAL	10.51
9	SALÓN-COMEDOR	24.54
10	TERRAZA	4.42
11	VESTÍBULO	4.66
TOTAL SUP. ÚTIL		78.30

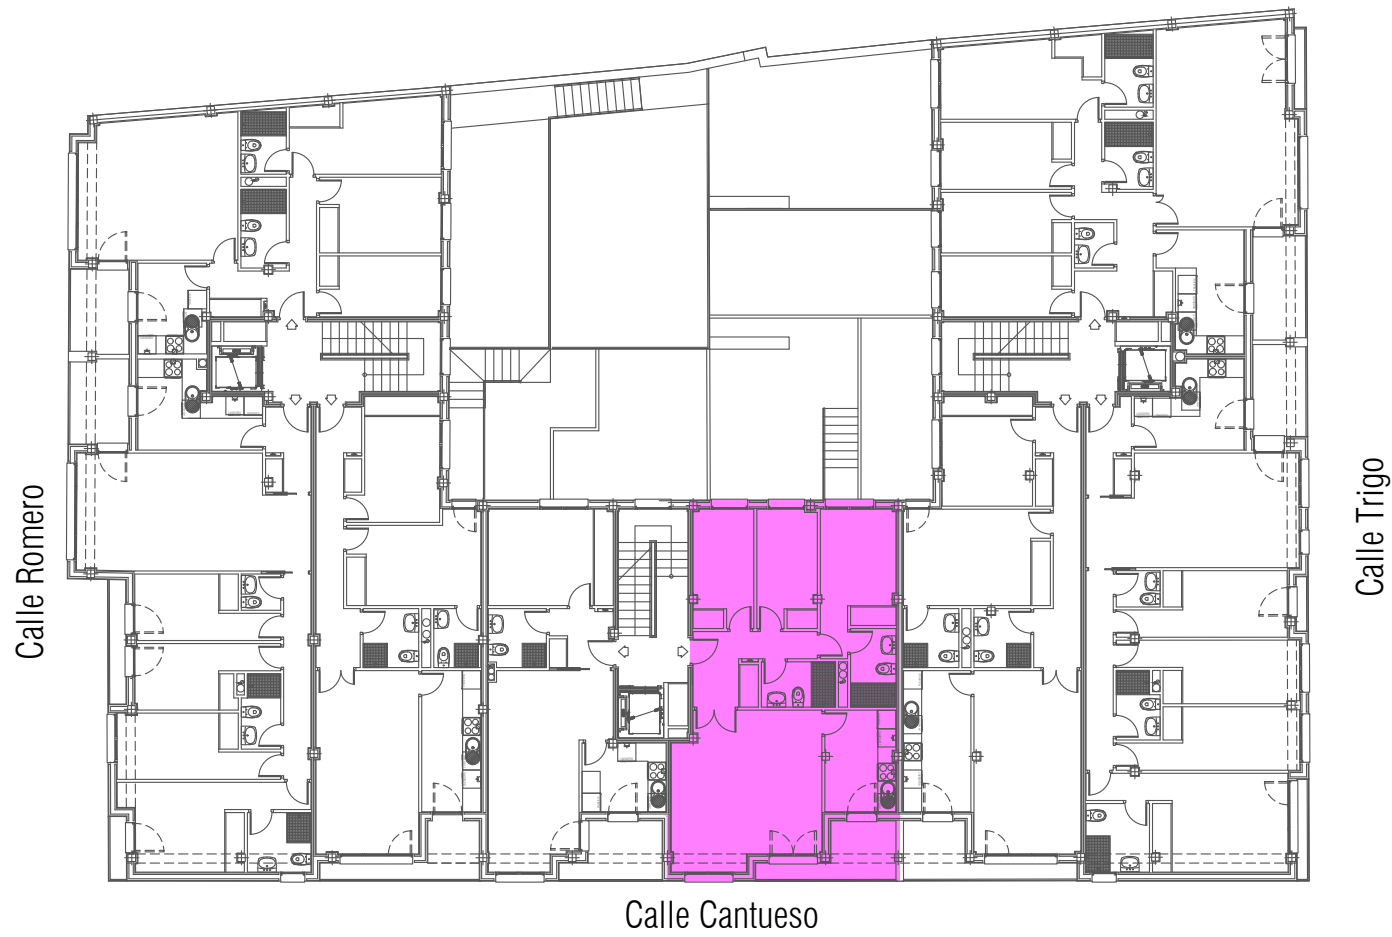

NOTA: Durante el desarrollo del proyecto, la Dirección facultativa por motivos técnicos o administrativos, se reserva el derecho de efectuar algunas modificaciones en distribuciones, dimensiones, superficies y materiales, sin que ello suponga disminución en las calidades de los materiales. Las infografías de las fachadas, elementos comunes, las imágenes no contractuales meramente ilustrativas y restantes espacios, son orientativas y podrán ser objeto de variación o modificación en los proyectos técnicos. El mobiliario de las infografías interiores no está incluido y el equipamiento de las viviendas será el indicado en la correspondiente memoria de calidades.

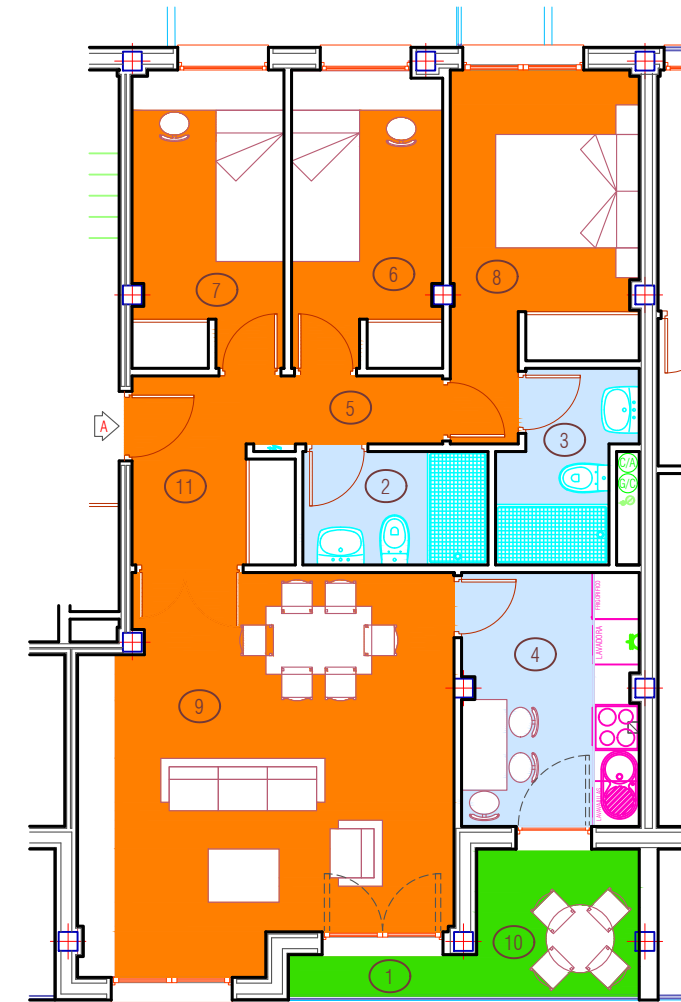

0 1 2 4 6
Escala Gráfica
Escala 1/100