


Portal	Planta	Vivienda
2	1ª	B

Superficies	
Dato	m ²
Sup. Útil.	54.35
Sup. Constr.	71.20


P-2 PL. 1ª VIVI B		
Nº. EST	ESTANCIA	SUPERFICIE
1	BALCÓN (50%)	0.29
2	BAÑO	3.74
3	COCINA	6.10
4	DORMITORIO PRAL	13.11
5	SALÓN-COMEDOR	22.01
6	TERRAZA	4.91
7	VESTIBULO	4.19
TOTAL SUP. ÚTIL		54.35

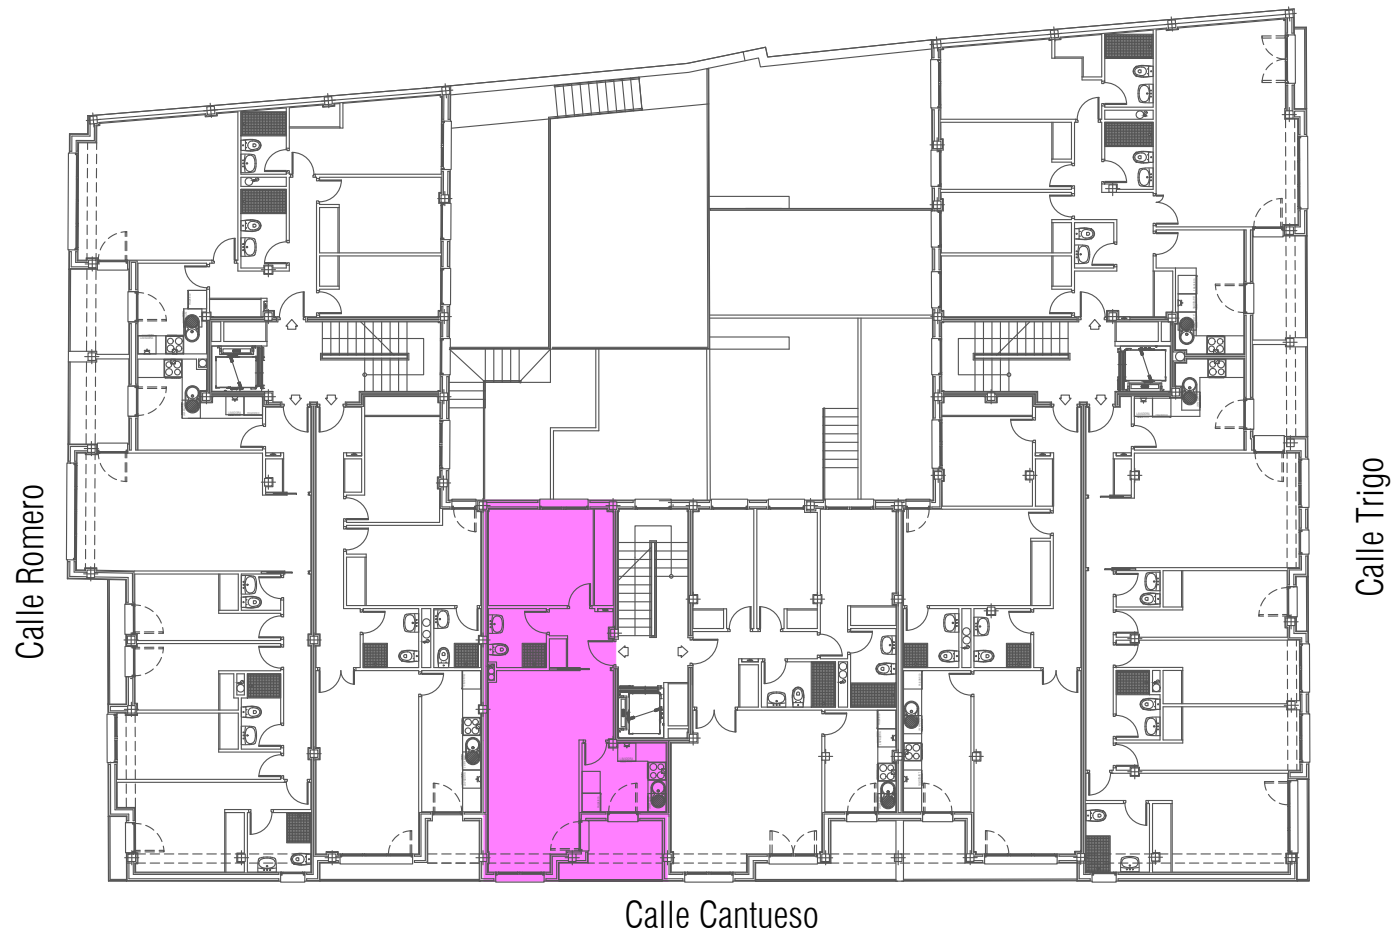

Calle Trigo

Calle Cantueso

NOTA: Durante el desarrollo del proyecto, la Dirección facultativa por motivos técnicos o administrativos, se reserva el derecho de efectuar algunas modificaciones en distribuciones, dimensiones, superficies y materiales, sin que ello suponga disminución en las calidades de los materiales. Las infografías de las fachadas, elementos comunes, las imágenes no contractuales meramente ilustrativas y restantes espacios, son orientativas y podrán ser objeto de variación o modificación en los proyectos técnicos. El mobiliario de las infografías interiores no está incluido y el equipamiento de las viviendas será el indicado en la correspondiente memoria de calidades.

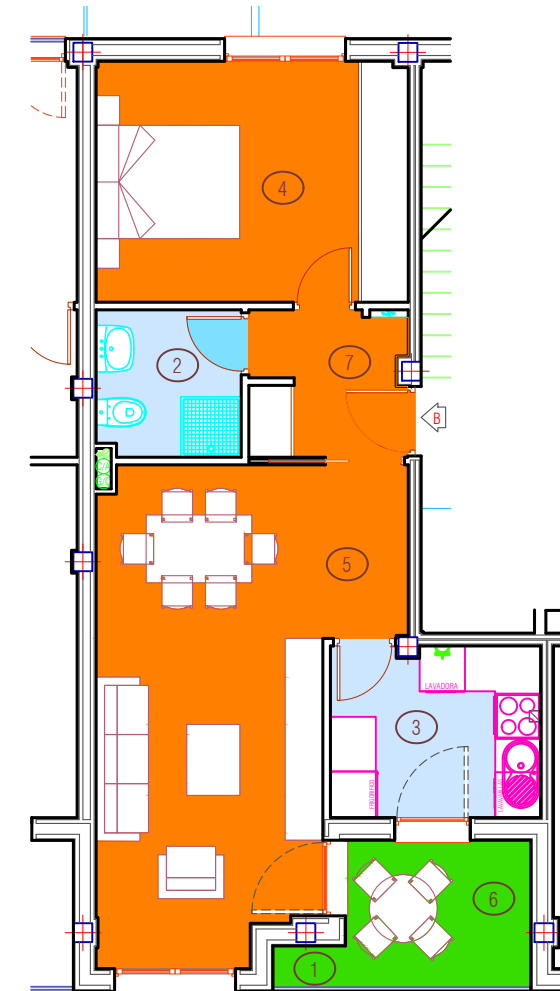

Escala Gráfica
Escala 1/100