



Portal	Planta	Vivienda
3	Ático	A

P-3 PL.ÁTICO VIVI A		
Nº. EST	ESTANCIA	SUPERFICIE
1	BAÑO 2	4.08
2	DISTRIBUIDOR	2.52
3	DORMITORIO 2	7.53
4	DORMITORIO PRAL	12.84
5	SALÓN-COMED./COCINA	21.25
TOTAL SUP. ÚTIL		48.22

Superficies	
Dato	m ²
Sup. Útil.	48.22
Sup. Constr.	63.17
Sup. Terraza-1	35.20
Sup. Terraza-2	25.19
123.56 m²	

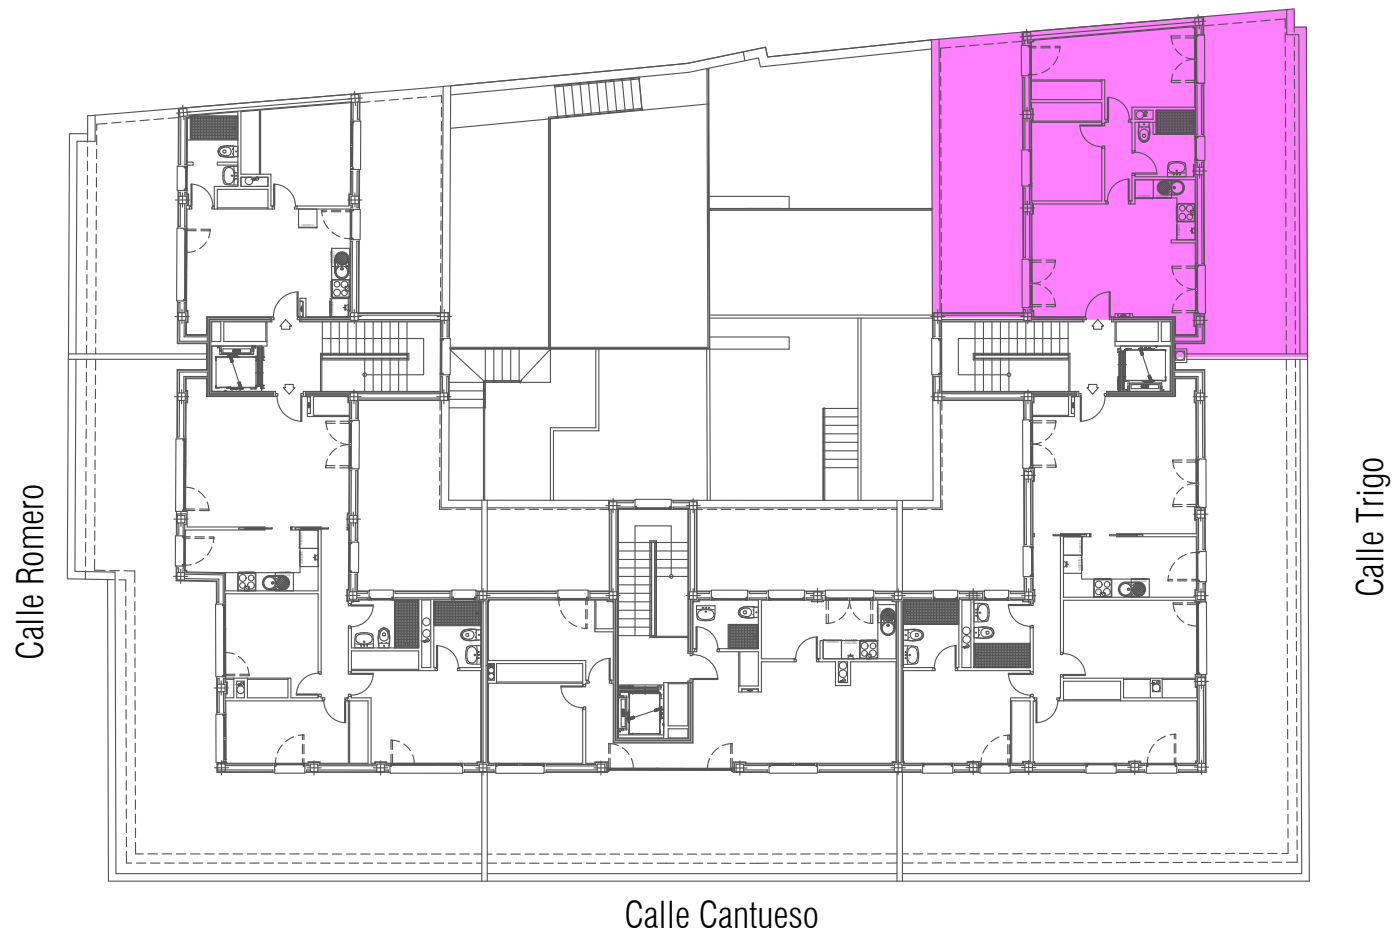

NOTA: Durante el desarrollo del proyecto, la Dirección facultativa por motivos técnicos o administrativos, se reserva el derecho de efectuar algunas modificaciones en distribuciones, dimensiones, superficies y materiales, sin que ello suponga disminución en las calidades de los materiales. Las infografías de las fachadas, elementos comunes, las imágenes no contractuales meramente ilustrativas y restantes espacios, son orientativas y podrán ser objeto de variación o modificación en los proyectos técnicos. El mobiliario de las infografías interiores no está incluido y el equipamiento de las viviendas será el indicado en la correspondiente memoria de calidades.

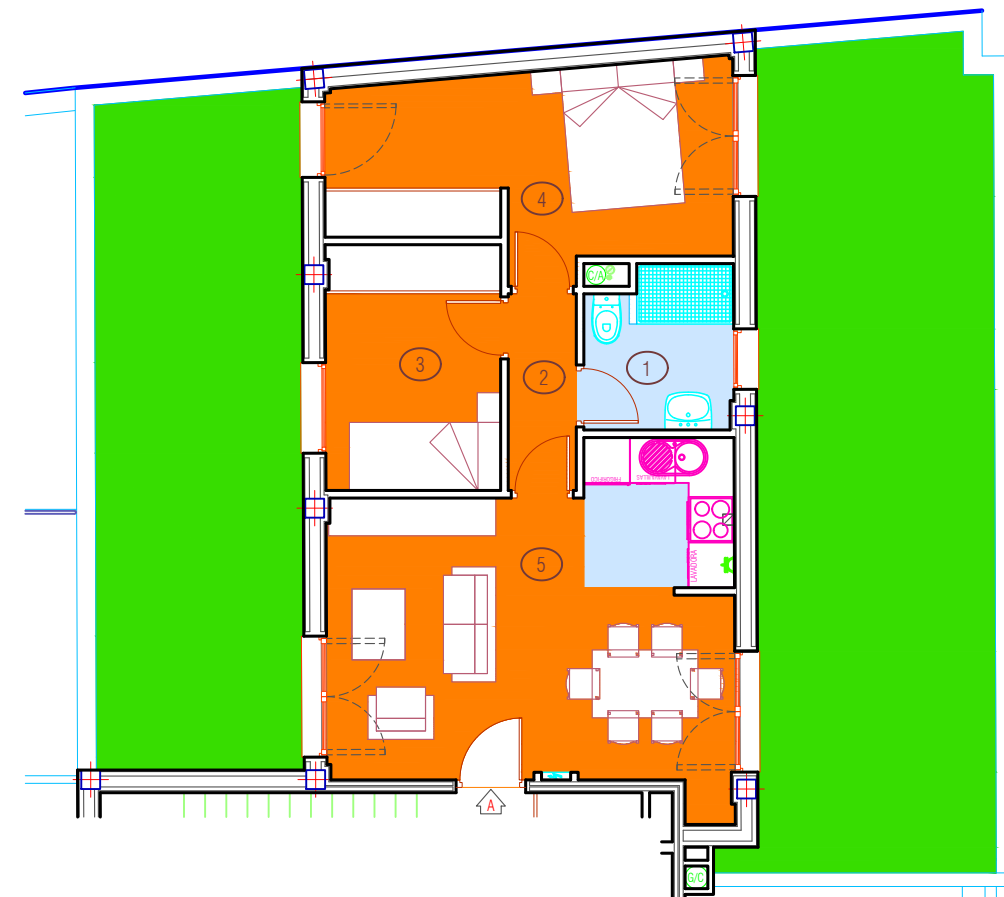

0 1 2 4 6
Escala Gráfica
Escala 1/100