


Portal	Planta	Vivienda
3	Ático	B

Superficies	
Dato	m ²
Sup. Útil.	83.83
Sup. Constr.	109.83
Sup. Terraza-1	87.16
Sup. Terraza-2	20.83
217.82 m²	

P-3 PL.ÁTICO VIVI B		
Nº.EST	ESTANCIA	SUPERFICIE
1	BAÑO 2	4.14
2	BAÑO D/PRAL	4.07
3	COCINA	8.79
4	DISTRIBUIDOR	4.81
5	DORMITORIO 2	12.31
6	DORMITORIO 3	12.65
7	DORMITORIO PRAL	12.75
8	SALÓN-COMEDOR	24.31
TOTAL SUP. ÚTIL		83.83

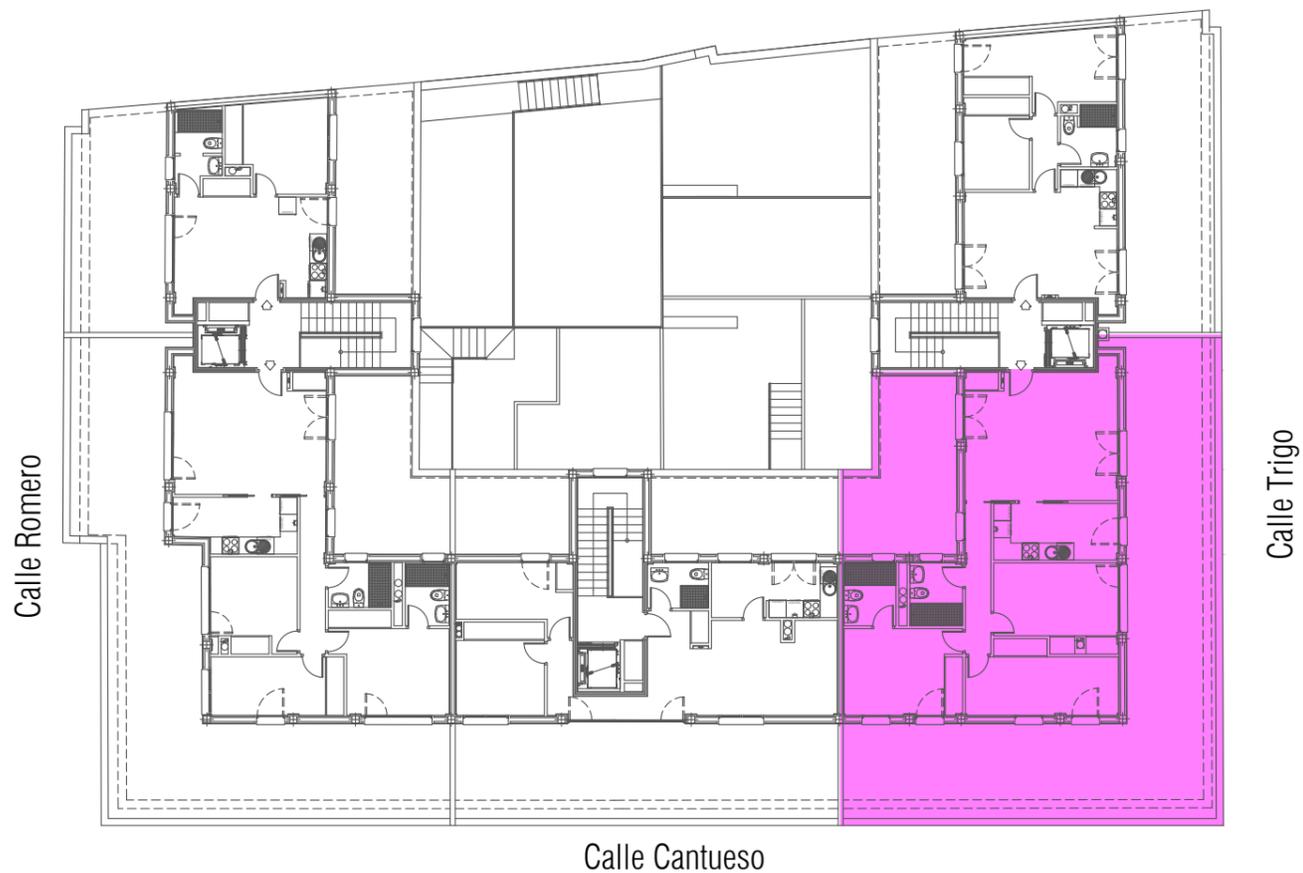

NOTA: Durante el desarrollo del proyecto, la Dirección facultativa por motivos técnicos o administrativos, se reserva el derecho de efectuar algunas modificaciones en distribuciones, dimensiones, superficies y materiales, sin que ello suponga disminución en las calidades de los materiales. Las infografías de las fachadas, elementos comunes, las imágenes no contractuales meramente ilustrativas y restantes espacios, son orientativas y podrán ser objeto de variación o modificación en los proyectos técnicos. El mobiliario de las infografías interiores no está incluido y el equipamiento de las viviendas será el indicado en la correspondiente memoria de calidades.



0 1 2 4 6
Escala Gráfica
Escala 1/100