



Portal	Planta	Vivienda
3	Baja	A

Superficies	
Dato	m ²
Sup. Útil.	86.70
Sup. Constr.	113.58

P-3 PL. BAJA VIVI A		
Nº. EST	ESTANCIA	SUPERFICIE
1	BAÑO 2	3.05
2	BAÑO D/PRAL	3.55
3	COCINA	9.79
4	DISTRIBUIDOR	3.87
5	DORMITORIO 2	9.98
6	DORMITORIO 3	9.97
7	DORMITORIO PRAL	13.68
8	SALÓN-COMEDOR	24.60
9	TERRAZA/TENEDERO	3.08
10	VESTIBULO	5.13
TOTAL SUP. ÚTIL		86.70

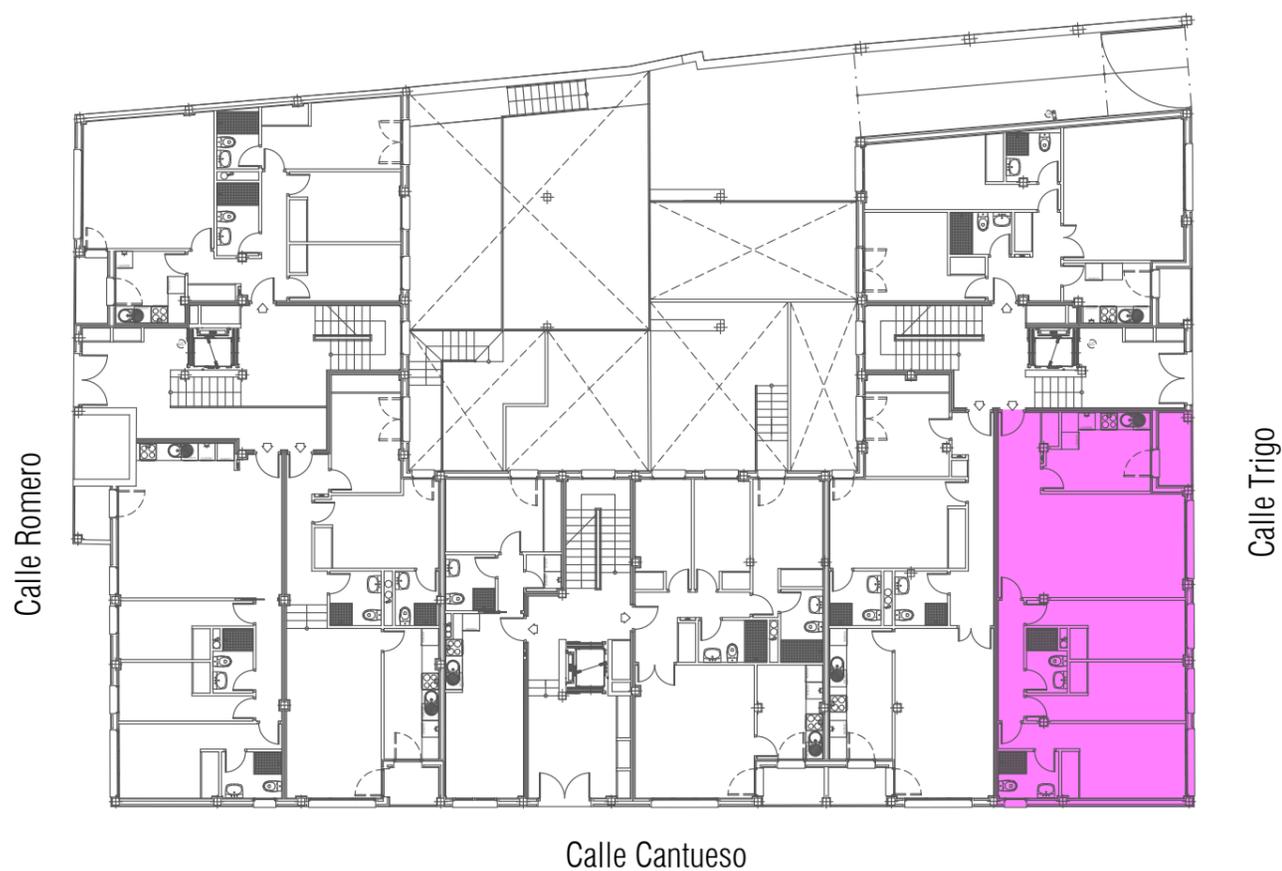

NOTA: Durante el desarrollo del proyecto, la Dirección facultativa por motivos técnicos o administrativos, se reserva el derecho de efectuar algunas modificaciones en distribuciones, dimensiones, superficies y materiales, sin que ello suponga disminución en las calidades de los materiales. Las infografías de las fachadas, elementos comunes, las imágenes no contractuales meramente ilustrativas y restantes espacios, son orientativas y podrán ser objeto de variación o modificación en los proyectos técnicos. El mobiliario de las infografías interiores no está incluido y el equipamiento de las viviendas será el indicado en la correspondiente memoria de calidades.

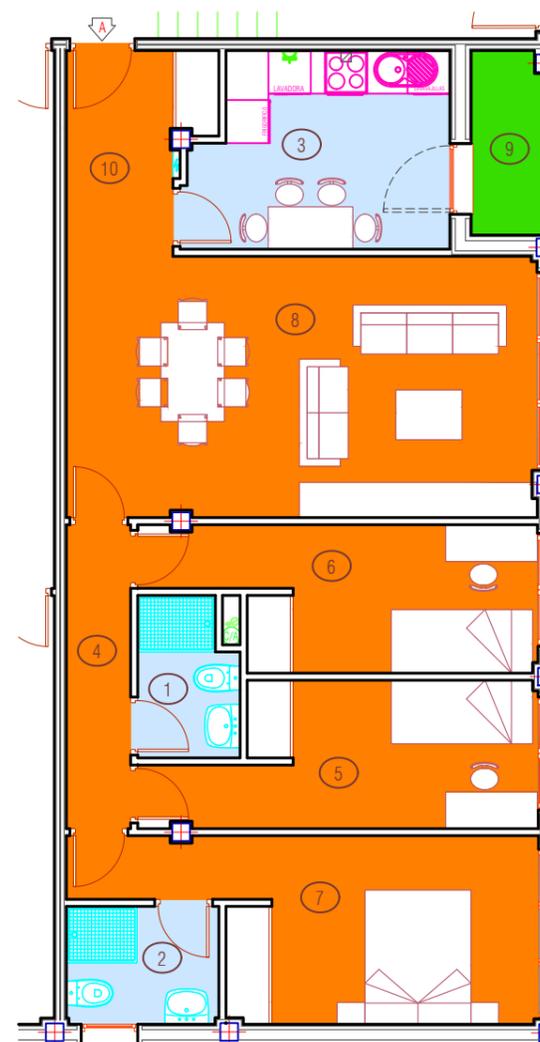

0 1 2 4 6
Escala Gráfica
Escala 1/100