
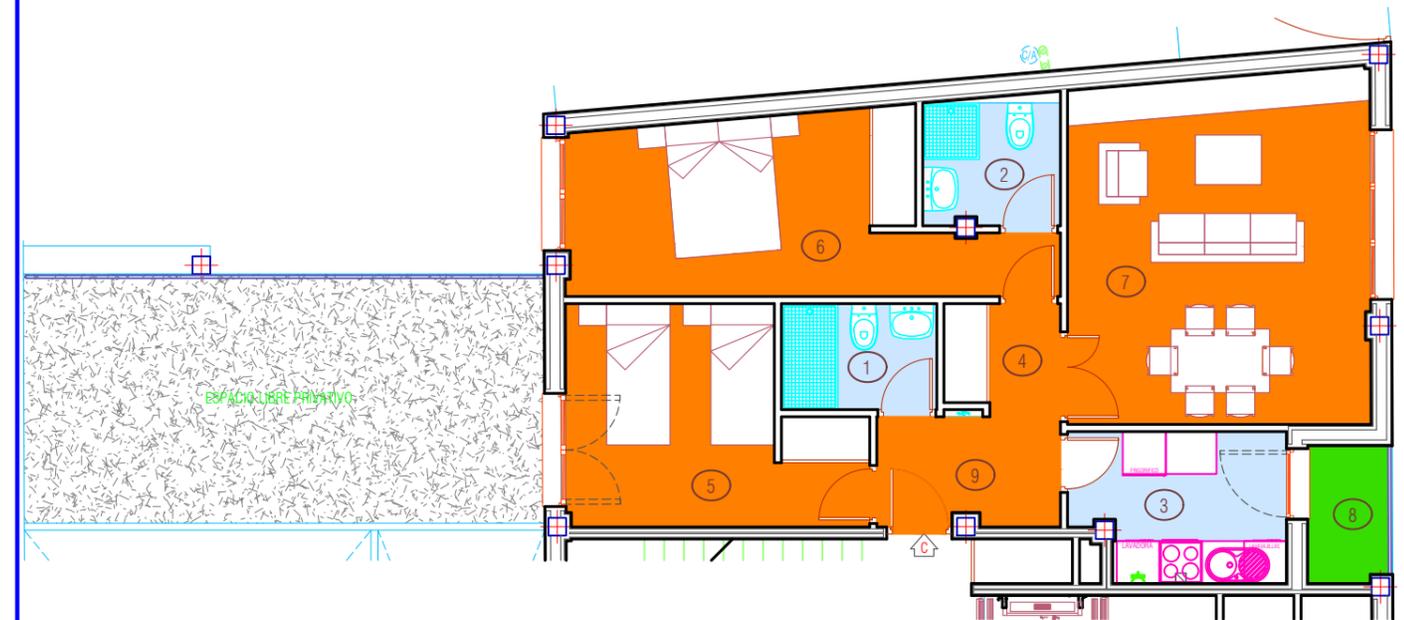


| | | |
|--------|--------|----------|
| Portal | Planta | Vivienda |
| 3 | Baja | C |

| Superficies | |
|-----------------------------|----------------|
| Dato | m ² |
| Sup. Útil. | 68.01 |
| Sup. Constr. | 89.09 |
| Sup. Patio | 25.97 |
| 115.06 m² | |

| P-3 PL. BAJA VIVI C | | |
|---------------------|------------------|------------|
| Nº. EST | ESTANCIA | SUPERFICIE |
| 1 | BAÑO 2 | 3.30 |
| 2 | BAÑO D/PRAL | 3.55 |
| 3 | COCINA | 6.11 |
| 4 | DISTRIBUIDOR | 2.19 |
| 5 | DORMITORIO 2 | 11.33 |
| 6 | DORMITORIO PRAL | 14.28 |
| 7 | SALÓN-COMEDOR | 21.03 |
| 8 | TERRAZA/TENEDERO | 2.19 |
| 9 | VESTIBULO | 4.03 |
| TOTAL SUP. ÚTIL | | 68.01 |

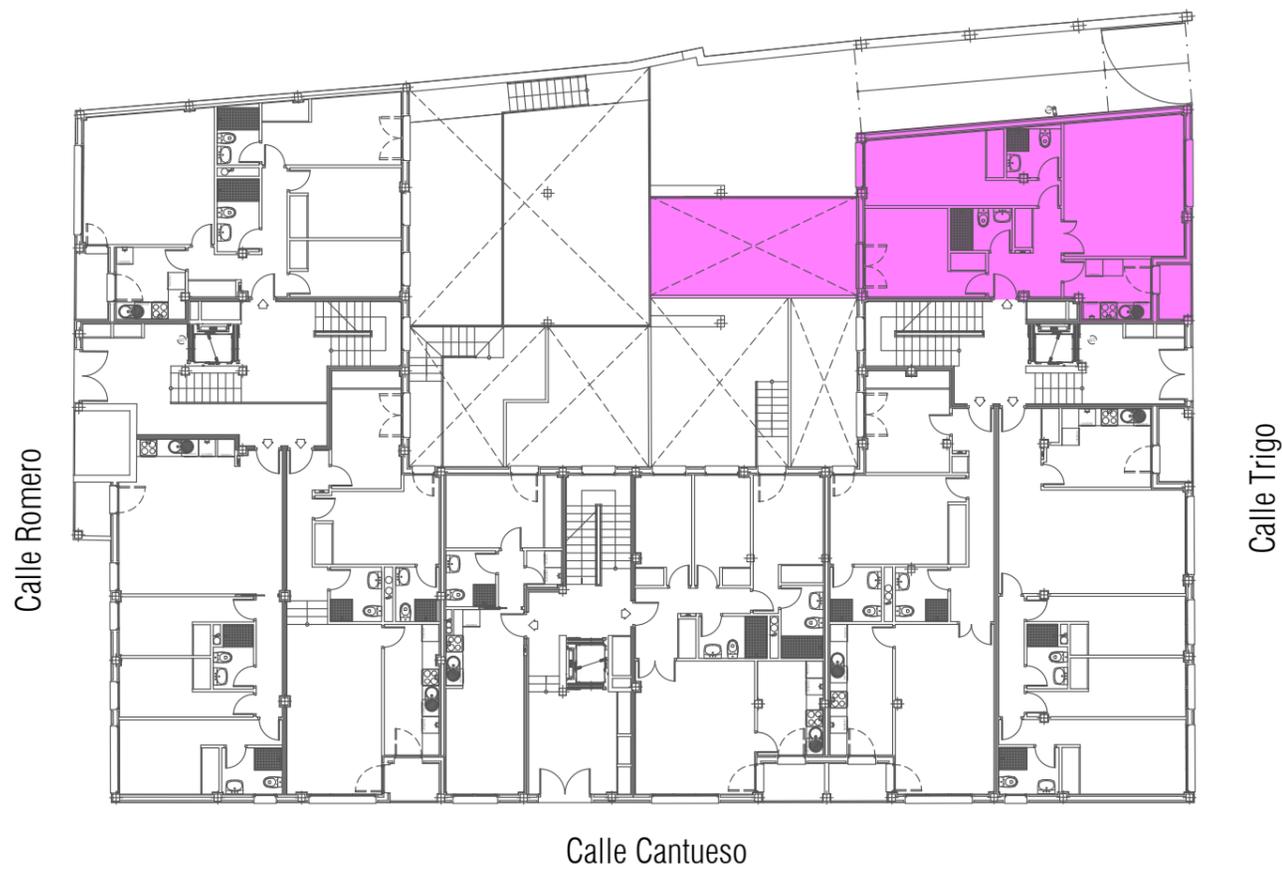

NOTA: Durante el desarrollo del proyecto, la Dirección facultativa por motivos técnicos o administrativos, se reserva el derecho de efectuar algunas modificaciones en distribuciones, dimensiones, superficies y materiales, sin que ello suponga disminución en las calidades de los materiales. Las infografías de las fachadas, elementos comunes, las imágenes no contractuales meramente ilustrativas y restantes espacios, son orientativas y podrán ser objeto de variación o modificación en los proyectos técnicos. El mobiliario de las infografías interiores no está incluido y el equipamiento de las viviendas será el indicado en la correspondiente memoria de calidades.

