



Portal	Planta	Vivienda
3	1ª	B

Superficies	
Dato	m <sup>2</sup>
Sup. Útil.	108.18
Sup. Constr.	141.71

P-3 PL. 1ª VIVI B		
Nº.EST	ESTANCIA	SUPERFICIE
1	ASEO	1.74
2	BALCÓN (50%)	0.36
3	BALCÓN (50%)	0.67
4	BAÑO 2	3.05
5	BAÑO D/PRAL	4.73
6	COCINA	9.16
7	DISTRIBUIDOR	5.94
8	DORMITORIO 2	10.82
9	DORMITORIO 3	10.80
10	DORMITORIO 4	10.34
11	DORMITORIO PRAL	16.46
12	SALÓN-COMEDOR	24.29
13	VESTÍBULO	4.37
14	TERRAZA	5.45
TOTAL SUP. ÚTIL		108.18

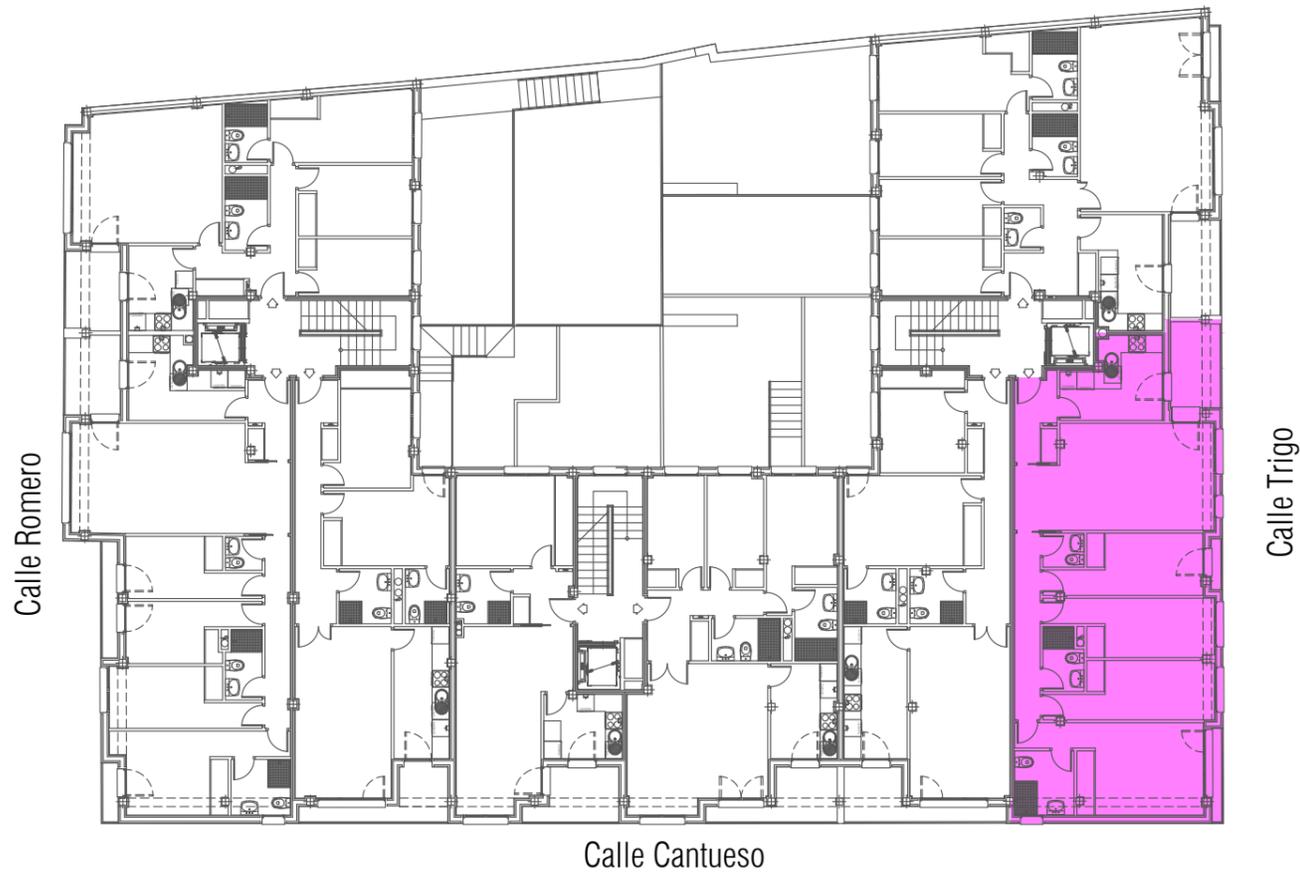

NOTA: Durante el desarrollo del proyecto, la Dirección facultativa por motivos técnicos o administrativos, se reserva el derecho de efectuar algunas modificaciones en distribuciones, dimensiones, superficies y materiales, sin que ello suponga disminución en las calidades de los materiales. Las infografías de las fachadas, elementos comunes, las imágenes no contractuales meramente ilustrativas y restantes espacios, son orientativas y podrán ser objeto de variación o modificación en los proyectos técnicos. El mobiliario de las infografías interiores no está incluido y el equipamiento de las viviendas será el indicado en la correspondiente memoria de calidades.

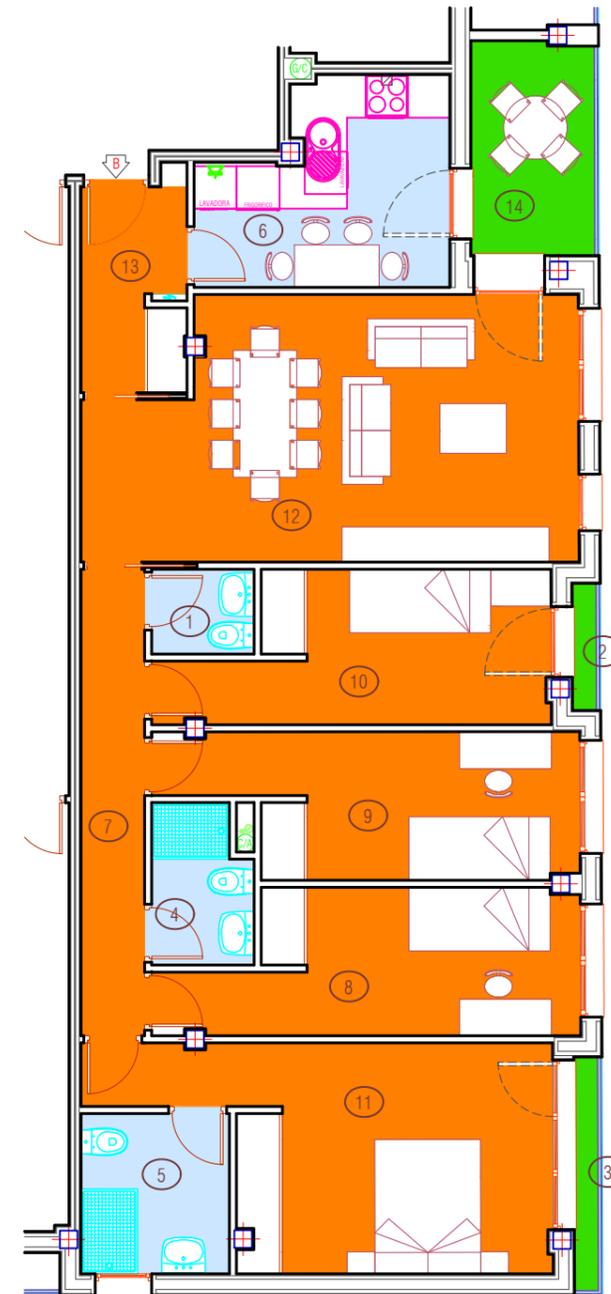

0 1 2 4 6  
Escala Gráfica  
Escala 1/100