



Portal	Planta	Vivienda
3	2ª	A

Superficies	
Dato	m²
Sup. Útil.	108.55
Sup. Constr.	142.20

P-3 PL. 2ª VIVI A		
Nº.EST	ESTANCIA	SUPERFICIE
1	ASEO	1.95
2	BALCÓN (50%)	0.54
3	BAÑO 2	3.55
4	BAÑO D/PRAL	3.97
5	COCINA	10.04
6	DISTRIBUIDOR	3.35
7	DORMITORIO 2	9.51
8	DORMITORIO 3	8.55
9	DORMITORIO 4	8.54
10	DORMITORIO PRAL	13.59
11	SALÓN-COMEDOR	30.84
12	TERRAZA	6.13
13	VESTÍBULO	7.99
TOTAL SUP. ÚTIL		108.55

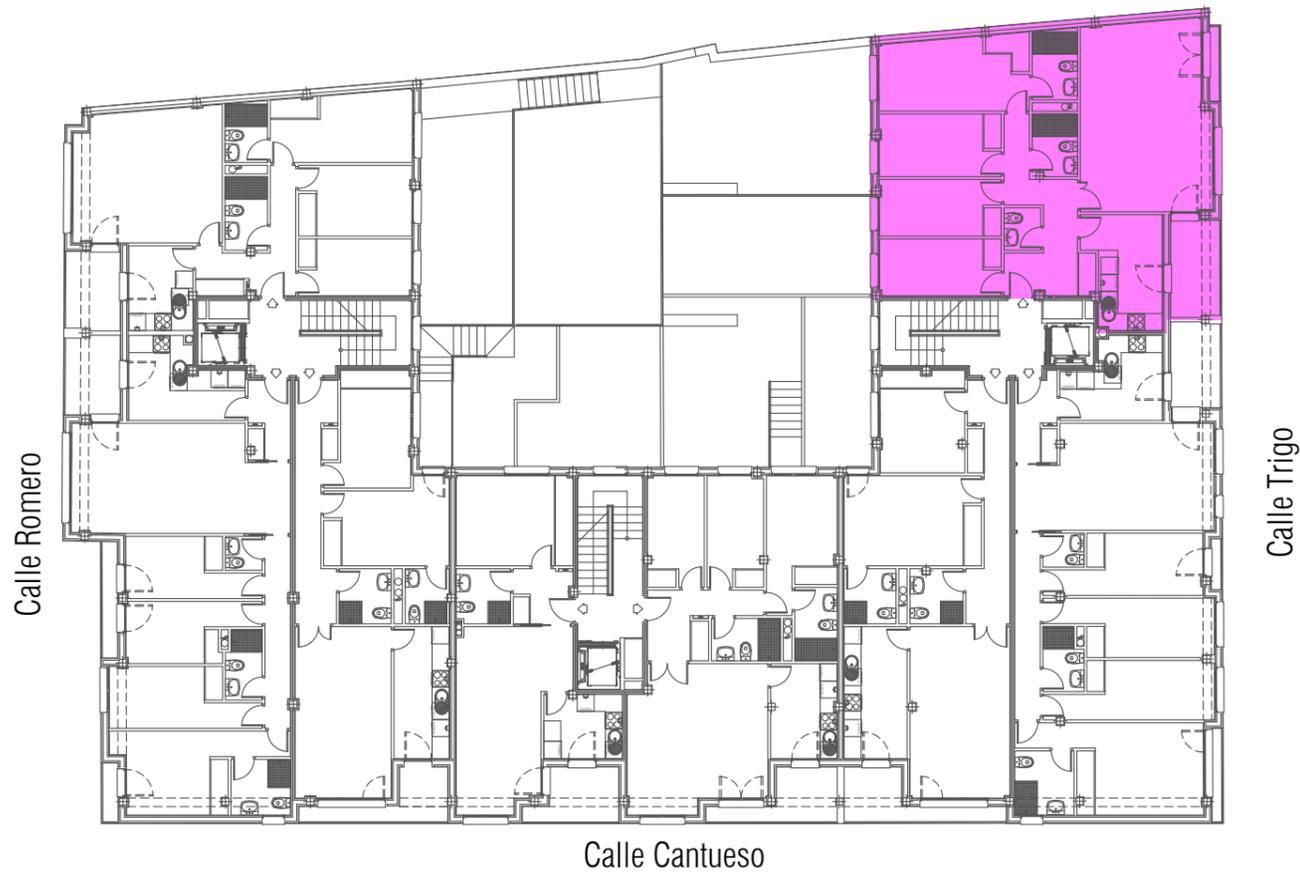

NOTA: Durante el desarrollo del proyecto, la Dirección facultativa por motivos técnicos o administrativos, se reserva el derecho de efectuar algunas modificaciones en distribuciones, dimensiones, superficies y materiales, sin que ello suponga disminución en las calidades de los materiales. Las infografías de las fachadas, elementos comunes, las imágenes no contractuales meramente ilustrativas y restantes espacios, son orientativas y podrán ser objeto de variación o modificación en los proyectos técnicos. El mobiliario de las infografías interiores no está incluido y el equipamiento de las viviendas será el indicado en la correspondiente memoria de calidades.

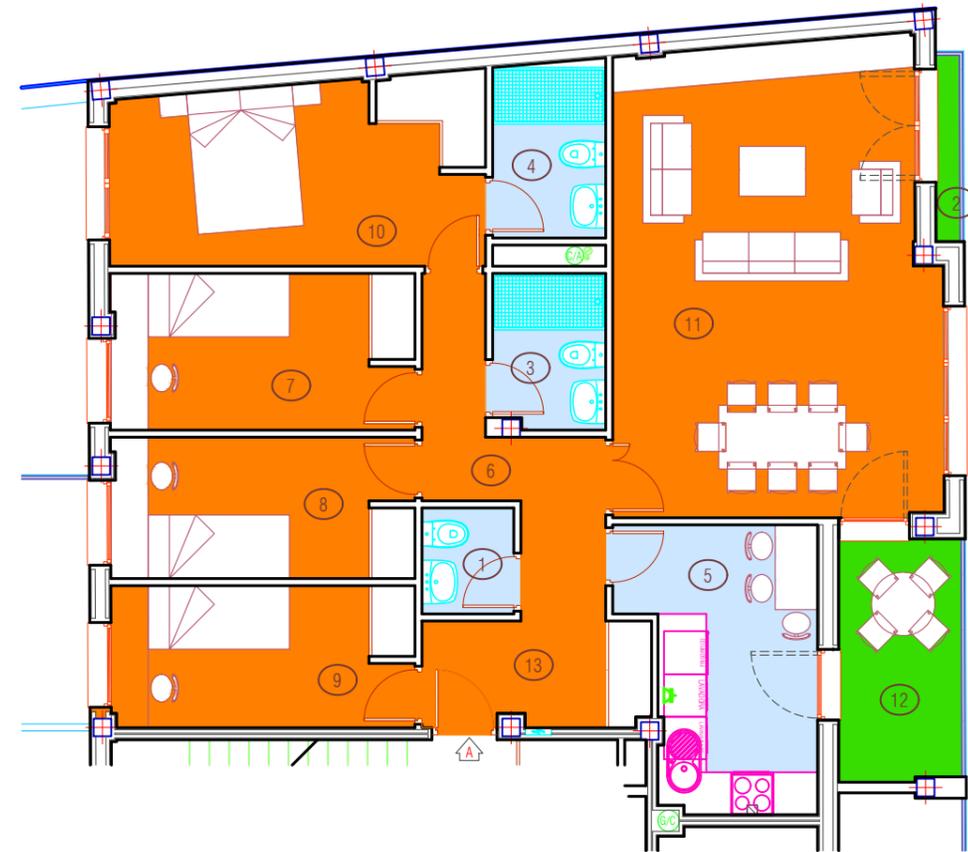

0 1 2 4 6
Escala Gráfica
Escala 1/100