



Portal	Planta	Vivienda
3	2ª	C

Superficies	
Dato	m²
Sup. Útil.	81.16
Sup. Constr.	106.32

P-3 PL.2ª VIVI C		
Nº.EST	ESTANCIA	SUPERFICIE
1	BALCÓN (50%)	1.11
2	BAÑO 2	3.66
3	BAÑO D/PRAL	3.57
4	COCINA	10.41
5	DISTRIBUIDOR	6.06
6	DORMITORIO 2	10.81
7	DORMITORIO PRAL	15.36
8	SALÓN-COMEDOR	21.34
9	TERRAZA	4.05
10	VESTIBULO	4.79
TOTAL SUP. ÚTIL		81.16

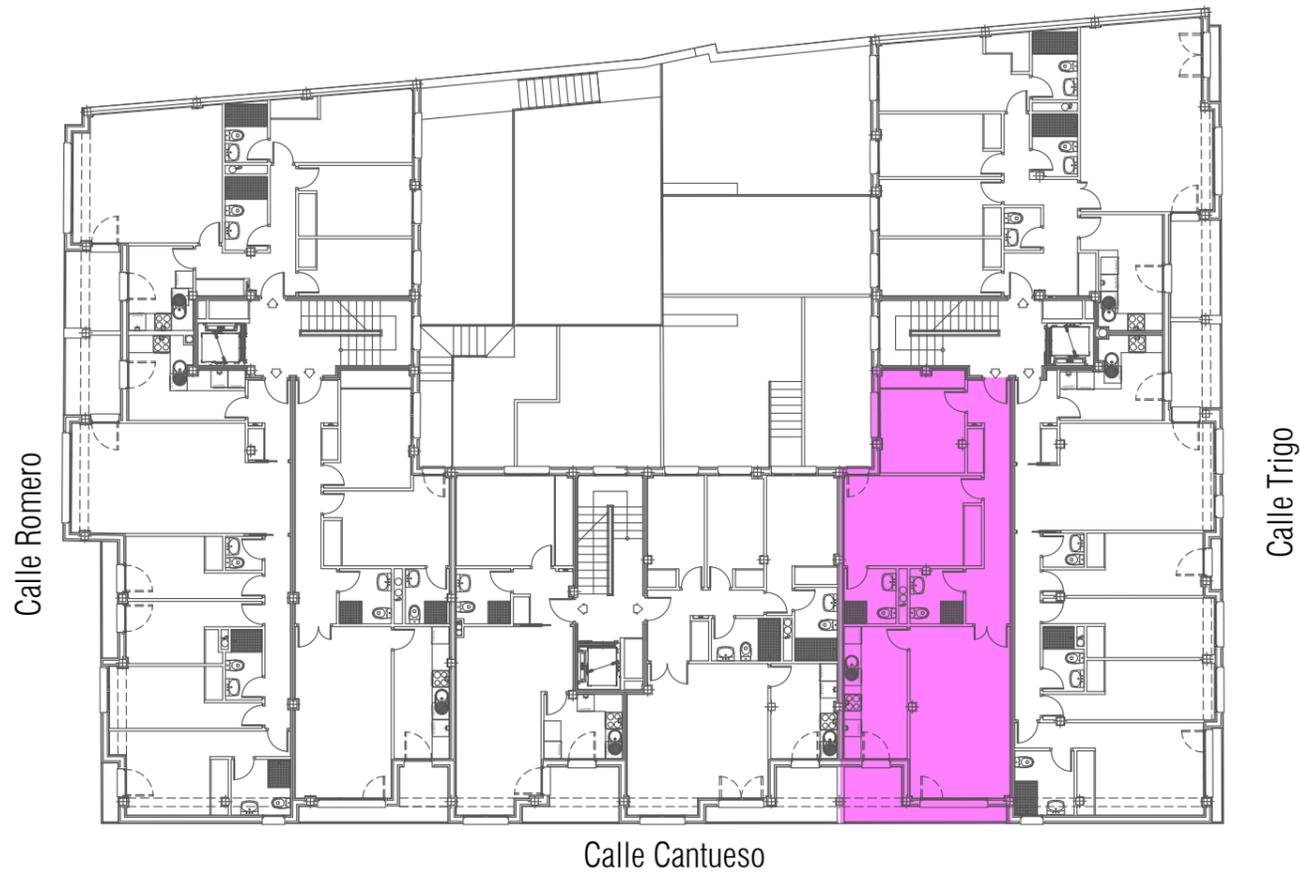

NOTA: Durante el desarrollo del proyecto, la Dirección facultativa por motivos técnicos o administrativos, se reserva el derecho de efectuar algunas modificaciones en distribuciones, dimensiones, superficies y materiales, sin que ello suponga disminución en las calidades de los materiales. Las infografías de las fachadas, elementos comunes, las imágenes no contractuales meramente ilustrativas y restantes espacios, son orientativas y podrán ser objeto de variación o modificación en los proyectos técnicos. El mobiliario de las infografías interiores no está incluido y el equipamiento de las viviendas será el indicado en la correspondiente memoria de calidades.

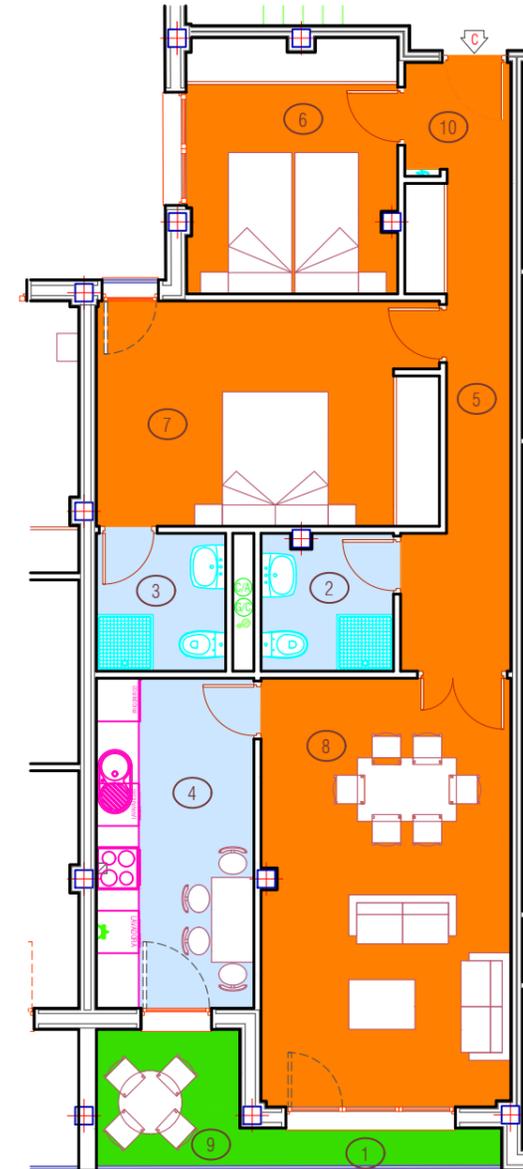

0 1 2 4 6  
Escala Gráfica  
Escala 1/100