


PARCELA ADYACENTE

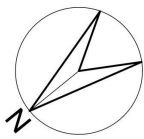

PARCELACIÓN CATASTRAL



PARCELA ADYACENTE

Malla torsión simple

LÍNEA DE ACERA Y CERRAMIENTO DE PARCELA
Retranqueada 50 cm. respecto al límite de parcela.

LÍMITE DE SEPARACIÓN ENTRE PARCELAS

EDIFICACIÓN EN PLANTA BAJA

EDIFICACIÓN EN PLANTA BAJA Y SEMISÓTANO

ZONA EXTERIOR PAVIMENTADA

Electricidad

Telefonia

ACCESO PEATONES

Alcorque

Costa 0.00 ☐ Agua

ACCESO VEHÍCULOS

CALLE DE LOS TRÉBOLES Nº 8

Promoción de 15 VIVIENDAS UNIFAMILIARES

--- Vivienda 15 ---

Emplazamiento:

C/DE LOS TRÉBOLES, 8. PP "RESTO" SECTOR "EL CARRASCALEJO II". PALAZUELOS DE ERESMA. SEGOVIA.


fecha redacción:

DICIEMBRE 2015

fecha modificación:

Plans:


EMPLAZAMIENTO, URBANIZACIÓN Y ORDENACIÓN DE PARCELA

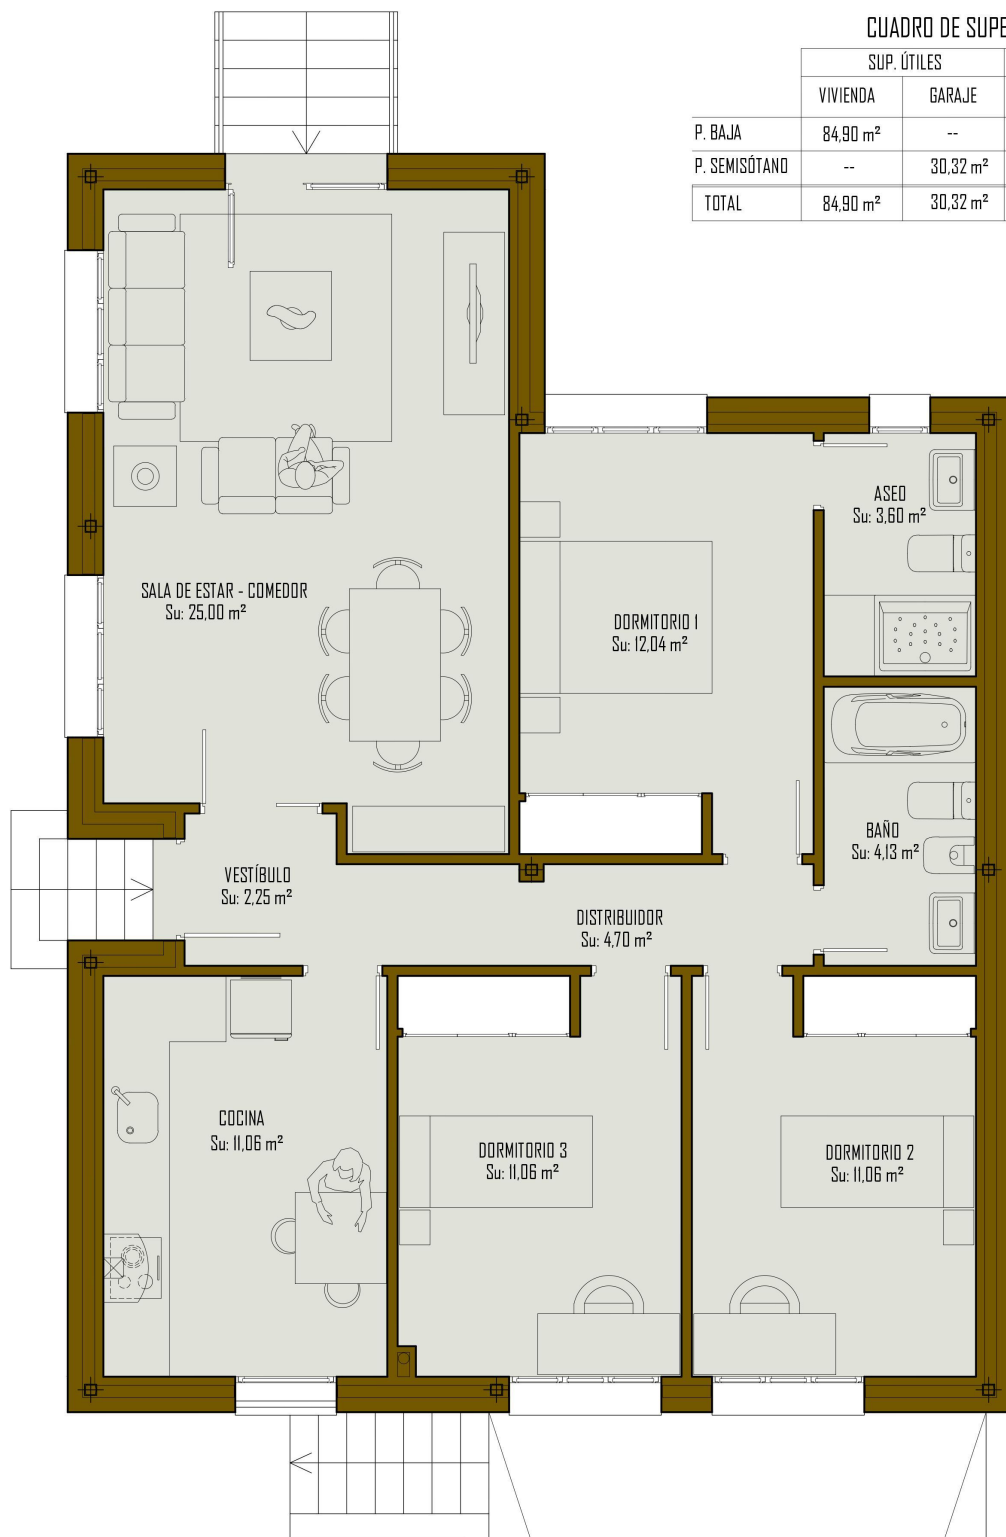

CUADRO DE SUPERFICIES VIVIENDA 15

	SUP. ÚTILES		SUP. CONSTRUIDAS	
	VIVIENDA	GARAJE	VIVIENDA	GARAJE
P. BAJA	84,90 m ²	--	103,48 m ²	--
P. SEMISÓTANO	--	30,32 m ²	--	36,54 m ²
TOTAL	84,90 m ²	30,32 m ²	103,48 m ²	36,54 m ²

PLANTA BAJA. VIVIENDA 15. E: 1/50

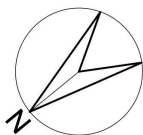

Promoción de 15 VIVIENDAS UNIFAMILIARES

--- Vivienda 15 ---

Emplazamiento:

C/ DE LOS TRÉBOLES, 8. PP "RESTO" SECTOR "EL CARRASCALEJO II". PALAZUELOS DE ERESMA. SEGOVIA.

Fecha redacción:

DICIEMBRE 2015


Fecha modificación:

Plano:


PLANTAS GENERALES

CUADRO DE SUPERFICIES VIVIENDA 15

	SUP. ÚTILES		SUP. CONSTRUIDAS	
	VIVIENDA	GARAJE	VIVIENDA	GARAJE
P. BAJA	84,90 m ²	--	103,48 m ²	--
P. SEMISÓTANO	--	30,32 m ²	--	36,54 m ²
TOTAL	84,90 m ²	30,32 m ²	103,48 m ²	36,54 m ²

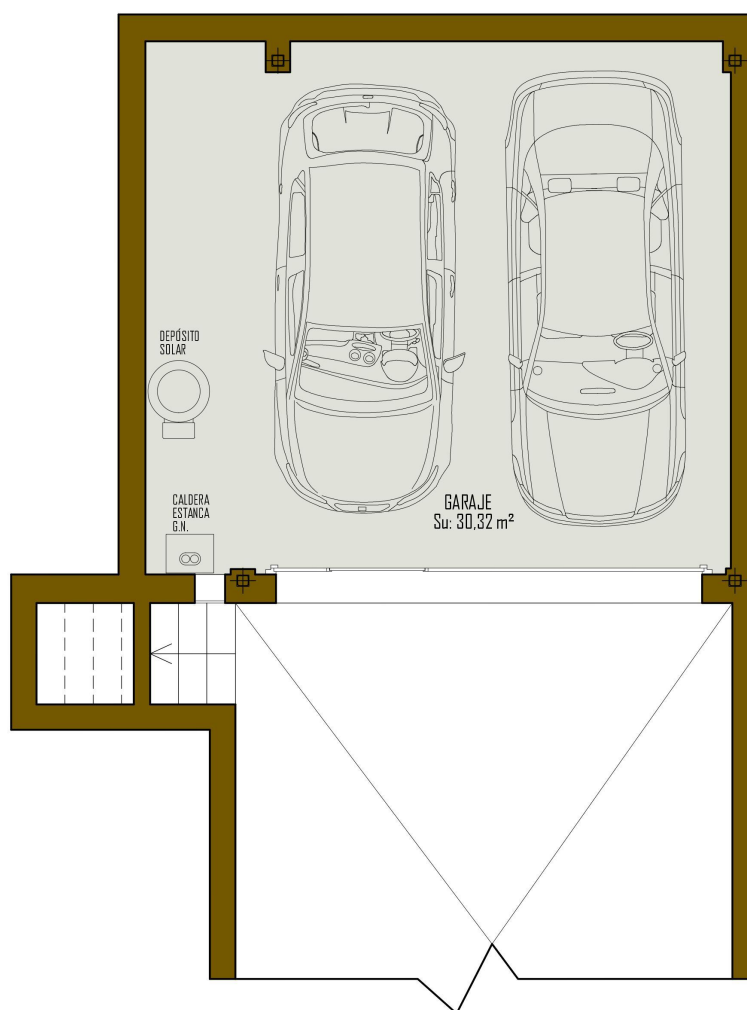

PLANTA SEMISÓTANO. VIVIENDA 15. E: 1/50

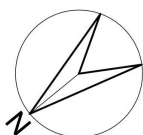

Promoción de 15 VIVIENDAS UNIFAMILIARES

--- Vivienda 15 ---

Emplazamiento:

C/ DE LOS TRÉBOLES, 8. PP "RESTO" SECTOR "EL CARRASCALEJO II". PALAZUELOS DE ERESMA. SEGOVIA.

Fecha redacción:

DICIEMBRE 2015

Fecha modificación:

Plano:

PLANTAS GENERALES