


Portal **Planta** **Vivienda A**
Ático

Sup. Útil. **54,11 m².**


Sup. Const. **72,19 m²**

ESTANCIA	SUP.UTIL m ²
Baño-1	3,50 m ²
Dormitorio-1	18,11 m ²
Cocina-Salón/Comedor	32,50 m ²
TOTAL	54,11 m²

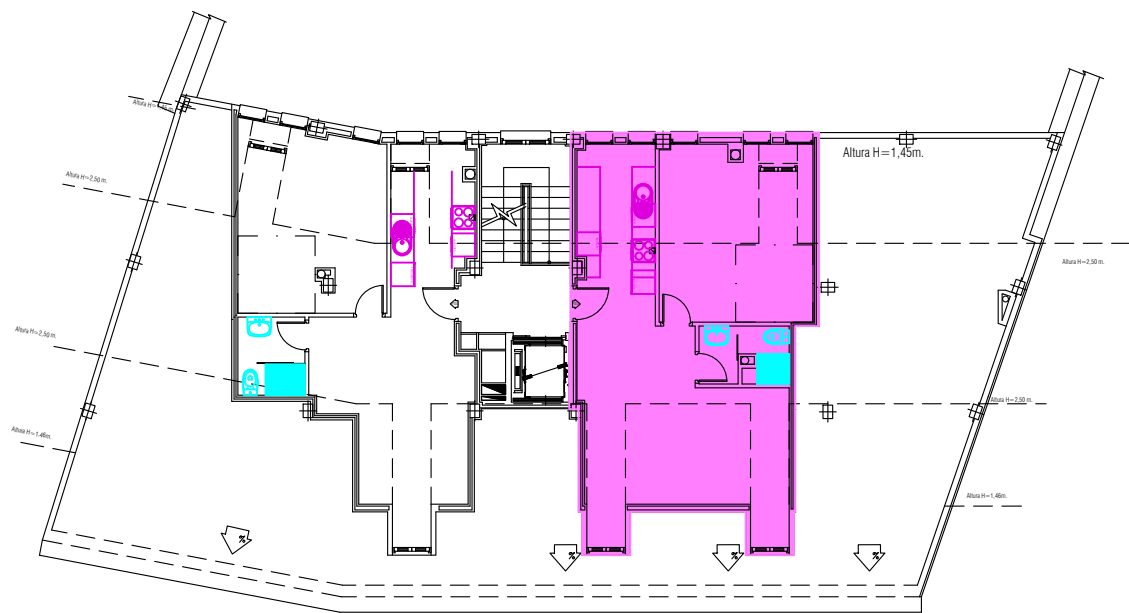

Plz. Dr. Laguna

NOTA: Durante el desarrollo del proyecto, la Dirección facultativa por motivos técnicos o administrativos, se reserva el derecho de efectuar algunas modificaciones en distribuciones, dimensiones, superficies y materiales, sin que ello suponga disminución en las calidades de los materiales. Las infografías de las fachadas, elementos comunes, las imágenes no contractuales meramente ilustrativas y restantes espacios, son orientativas y podrán ser objeto de variación o modificación en los proyectos técnicos. El mobiliario de las infografías interiores no está incluido y el equipamiento de las viviendas será el indicado en la correspondiente memoria de calidades.

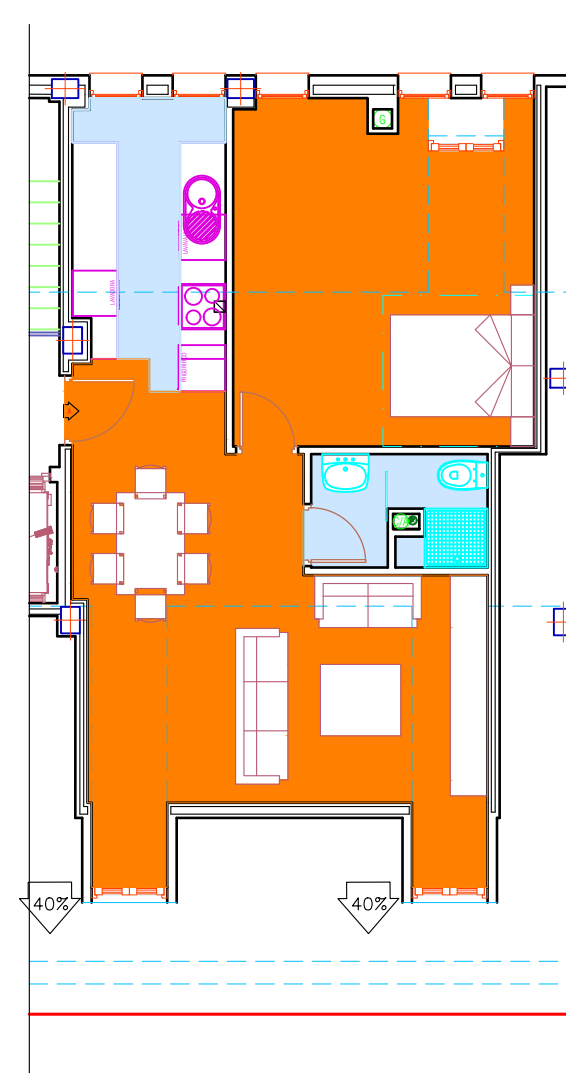

Escala Gráfica
 Escala 1/100