


Portal	Planta Ático	Vivienda B
--------	--------------	------------

Sup. Útil.	48,26 m <sup>2</sup> .
------------	------------------------


Sup. Const.	64,38 m <sup>2</sup>
-------------	----------------------

ESTANCIA	SUP.UTIL m <sup>2</sup>
Baño-1	3,50 m <sup>2</sup>
Dormitorio-1	18,09 m <sup>2</sup>
Cocina-Salón/Comedor	26,67 m <sup>2</sup>
<b>TOTAL</b>	<b>48,26 m<sup>2</sup></b>

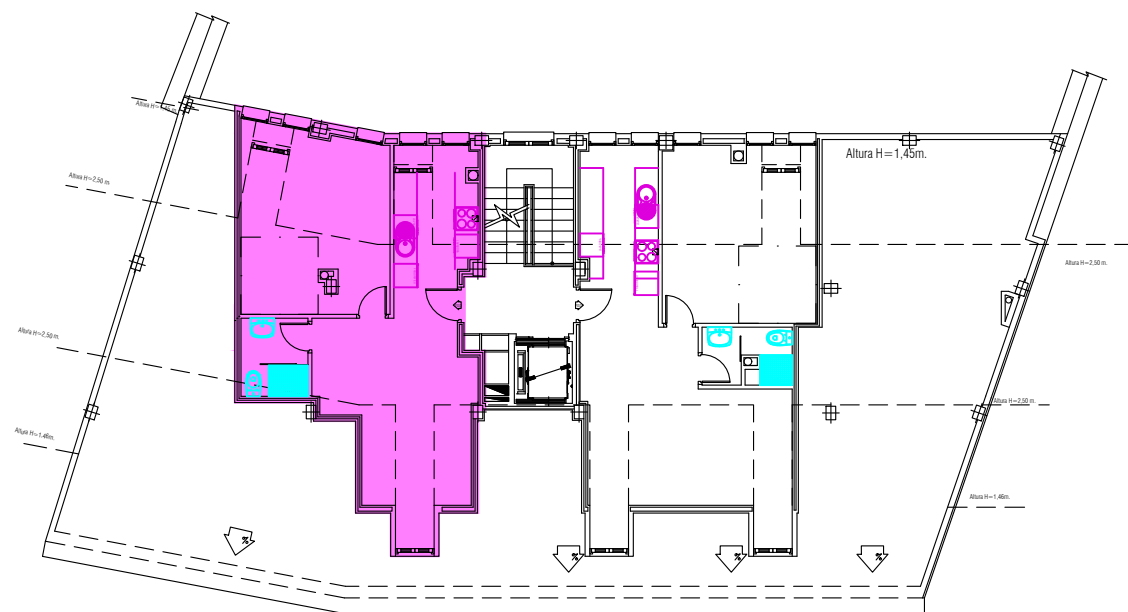

Plz. Dr. Laguna

NOTA: Durante el desarrollo del proyecto, la Dirección facultativa por motivos técnicos o administrativos, se reserva el derecho de efectuar algunas modificaciones en distribuciones, dimensiones, superficies y materiales, sin que ello suponga disminución en las calidades de los materiales. Las infografías de las fachadas, elementos comunes, las imágenes no contractuales meramente ilustrativas y restantes espacios, son orientativas y podrán ser objeto de variación o modificación en los proyectos técnicos. El mobiliario de las infografías interiores no está incluido y el equipamiento de las viviendas será el indicado en la correspondiente memoria de calidades.

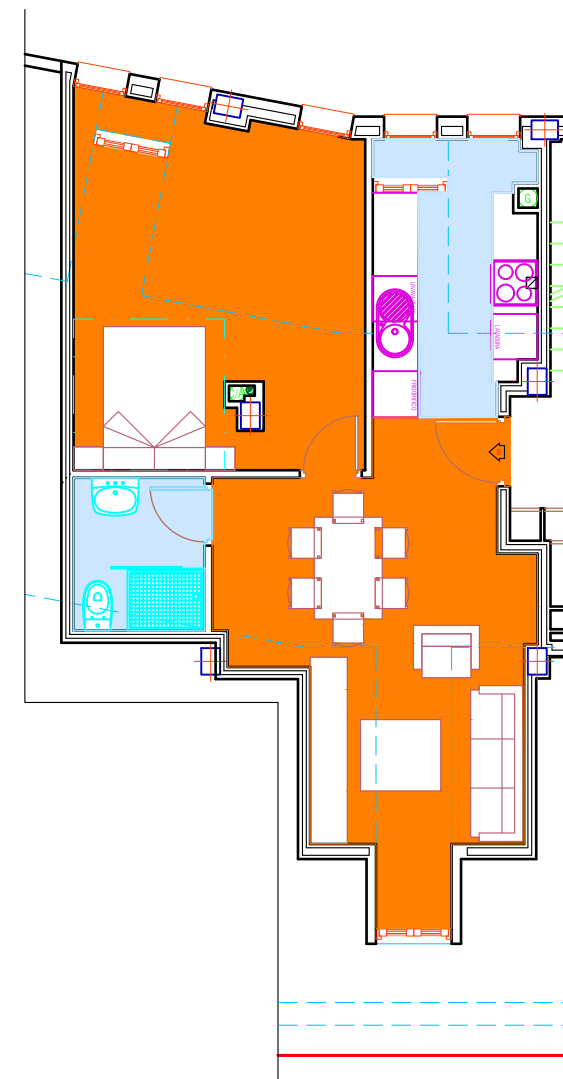

0 1 2 4 6  
Escala Gráfica  
Escala 1/100