


Portal **Planta Segunda** Vivienda B

Sup. Útil. **98,07 m².**


Sup. Const. **130,83 m²**

ESTANCIA	SUP.UTIL m ²
Vestibulo	2,85 m ²
Distribuidor	5,11 m ²
Baño D/Pral	4,65 m ²
Baño-2	4,32 m ²
Tendedero	2,70 m ²
Dormitorio Pral	15,65 m ²
Dormitorio-2	12,84 m ²
Dormitorio-3	12,94 m ²
Cocina	11,38 m ²
Salón-Comedor	25,63 m ²
TOTAL	98,07 m²

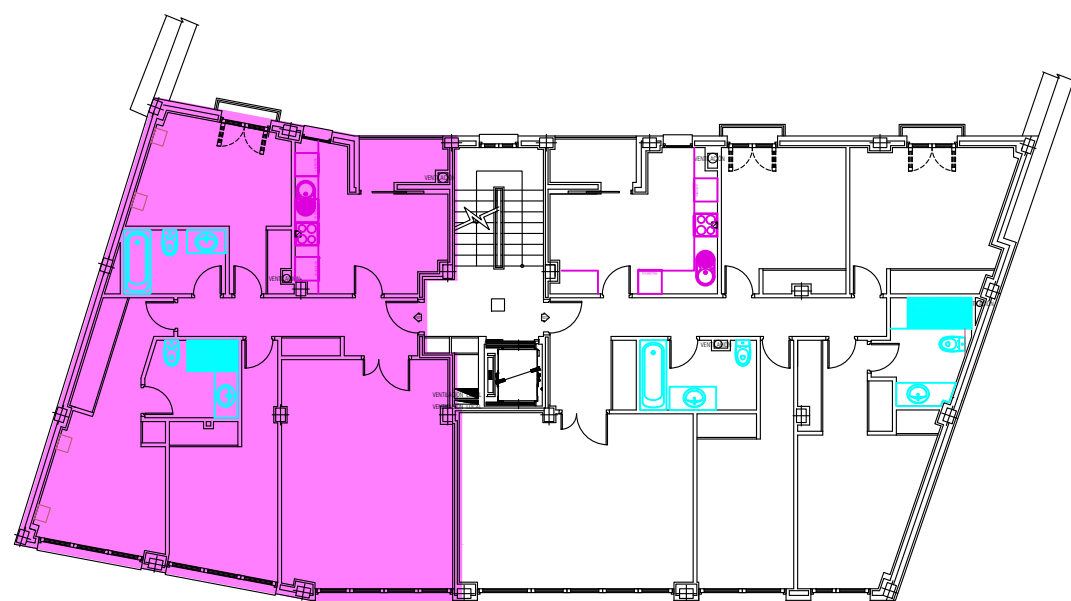

Plz. Dr. Laguna

NOTA: Durante el desarrollo del proyecto, la Dirección facultativa por motivos técnicos o administrativos, se reserva el derecho de efectuar algunas modificaciones en distribuciones, dimensiones, superficies y materiales, sin que ello suponga disminución en las calidades de los materiales. Las infografías de las fachadas, elementos comunes, las imágenes no contractuales meramente ilustrativas y restantes espacios, son orientativas y podrán ser objeto de variación o modificación en los proyectos técnicos. El mobiliario de las infografías interiores no está incluido y el equipamiento de las viviendas será el indicado en la correspondiente memoria de calidades.

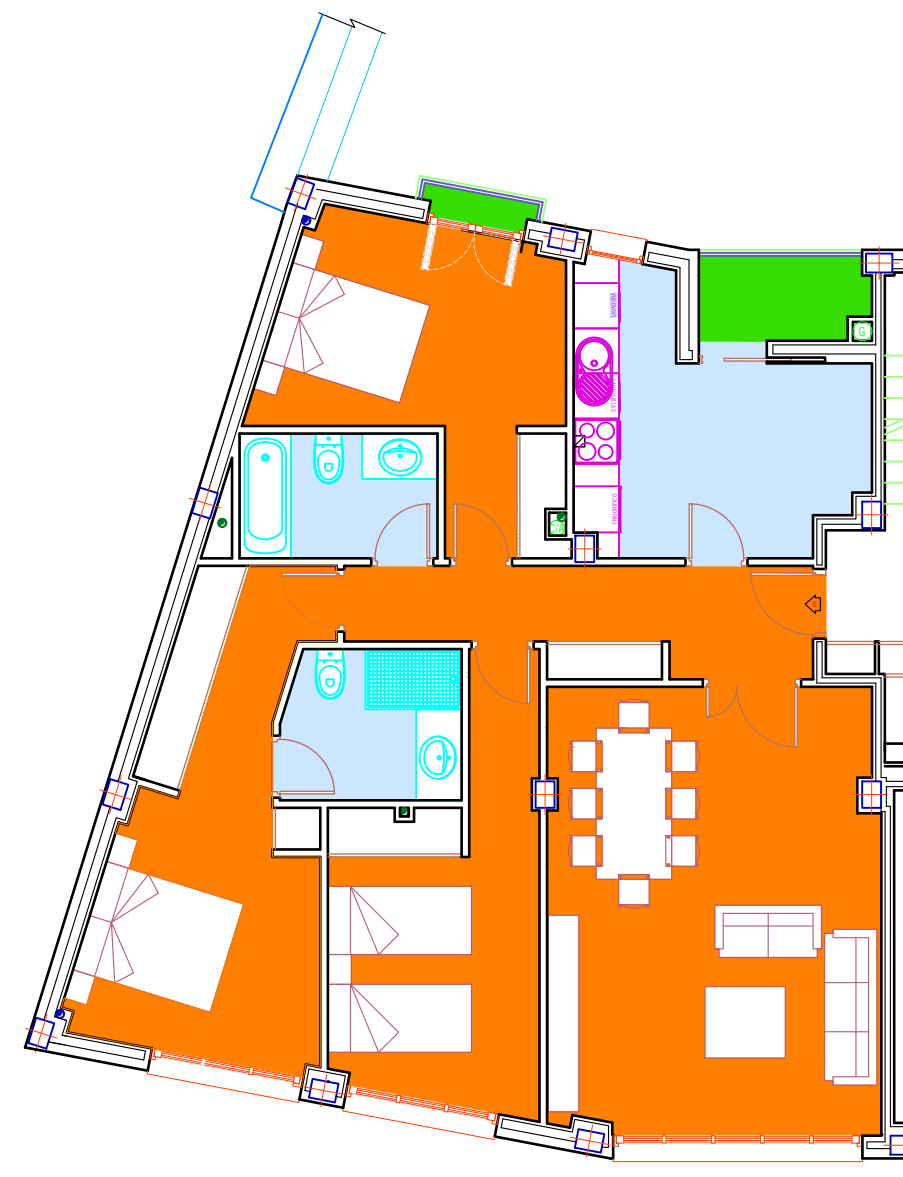

0 1 2 4 6

Escala Gráfica
Escala 1/100