


Portal	Planta	Vivienda
1	Ático	A

Superficies	
Dato	m ²
Sup. Útil.	82.24
Sup. Constr.	104.40


Nº EST	ESTANCIA	SUP.UTIL m ²
1	Salón-Comedor	22,73 m ²
2	Cocina	9,42 m ²
3	Distribuidor	3,09 m ²
4	Aseo	2,76 m ²
5	Baño-1	3,79 m ²
6	Dormitorio-Pral	12,48 m ²
7	Dormitorio-2	10,26 m ²
8	Dormitorio-3	9,91 m ²
9	Terraza/Tendedero	7,80 m ²
TOTAL		82,24 m²

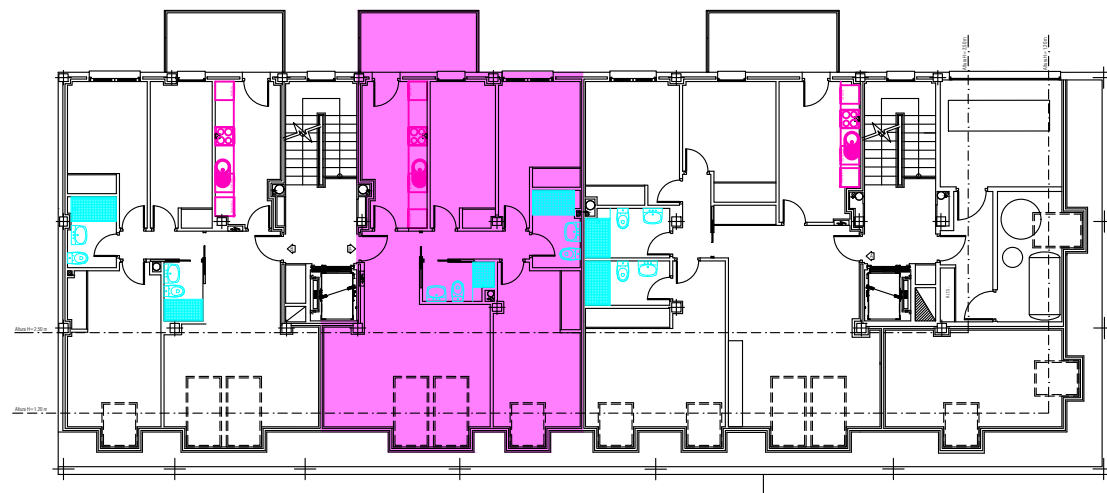

Calle Procuradores de la Tierra

Calle Sexmo de Tajuña

NOTA: Durante el desarrollo del proyecto, la Dirección facultativa por motivos técnicos o administrativos, se reserva el derecho de efectuar algunas modificaciones en distribuciones, dimensiones, superficies y materiales, sin que ello suponga disminución en las calidades de los materiales. Las infografías de las fachadas, elementos comunes, las imágenes no contractuales meramente ilustrativas y restantes espacios, son orientativas y podrán ser objeto de variación o modificación en los proyectos técnicos. El mobiliario de las infografías interiores no está incluido y el equipamiento de las viviendas será el indicado en la correspondiente memoria de calidades.

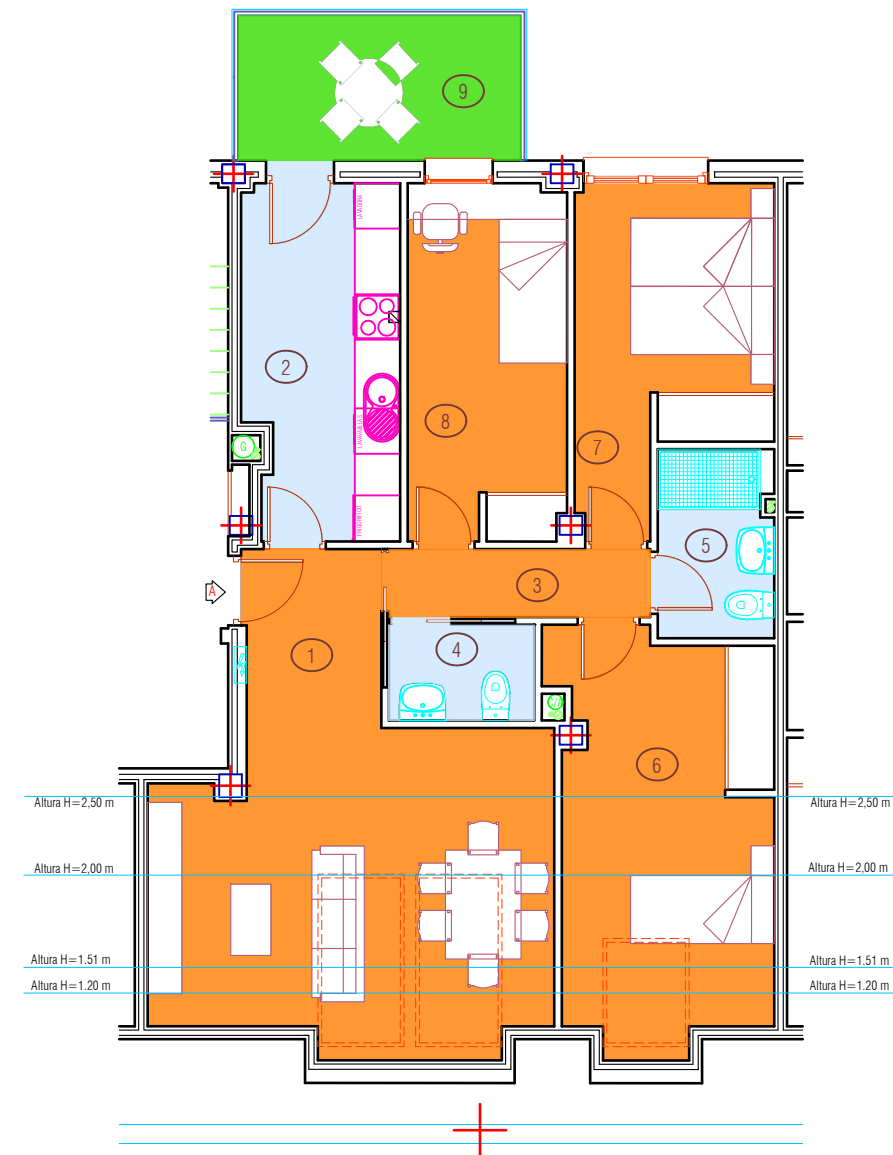

0 1 2 4 6
Escala Gráfica
Escala 1/100