


Portal	Planta	Vivienda
1	Ático	B

Superficies	
Dato	m ²
Sup. Útil.	80.29
Sup. Constr.	101.80



Nº EST	ESTANCIA	SUP.UTIL m ²
1	Salón-Comedor	21,29 m ²
2	Cocina	9,18 m ²
3	Distribuidor	2,43 m ²
4	Aseo	2,39 m ²
5	Baño-1	3,62 m ²
6	Dormitorio-Pral	14,13 m ²
7	Dormitorio-2	10,03 m ²
8	Dormitorio-3	9,42 m ²
9	Terraza/Tendedero	7,80 m ²
TOTAL		80,29 m ²

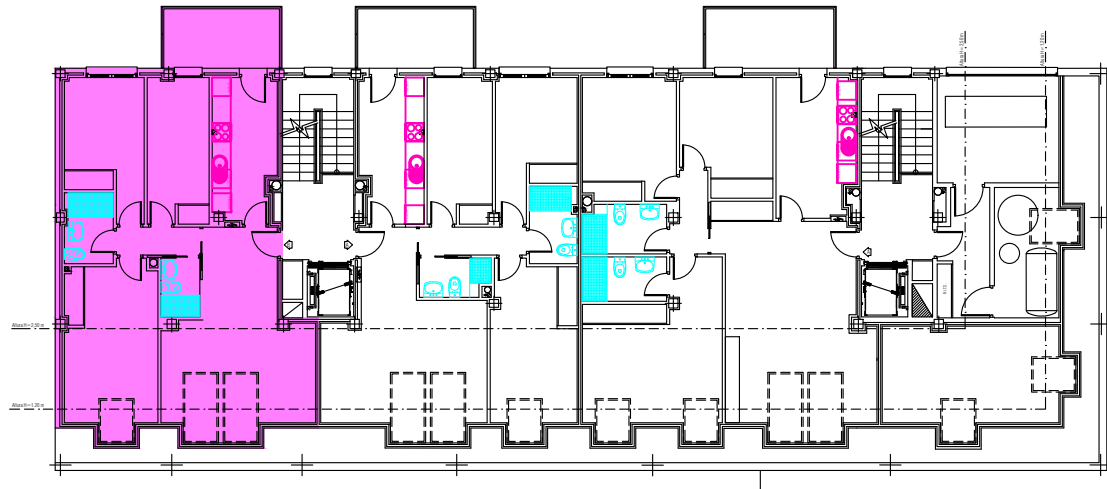

Calle Procuradores de la Tierra

Calle Sexmo de Tajuña

NOTA: Durante el desarrollo del proyecto, la Dirección facultativa por motivos técnicos o administrativos, se reserva el derecho de efectuar algunas modificaciones en distribuciones, dimensiones, superficies y materiales, sin que ello suponga disminución en las calidades de los materiales. Las infografías de las fachadas, elementos comunes, las imágenes no contractuales meramente ilustrativas y restantes espacios, son orientativas y podrán ser objeto de variación o modificación en los proyectos técnicos. El mobiliario de las infografías interiores no está incluido y el equipamiento de las viviendas será el indicado en la correspondiente memoria de calidades.

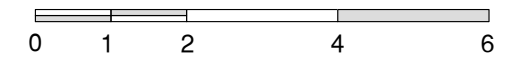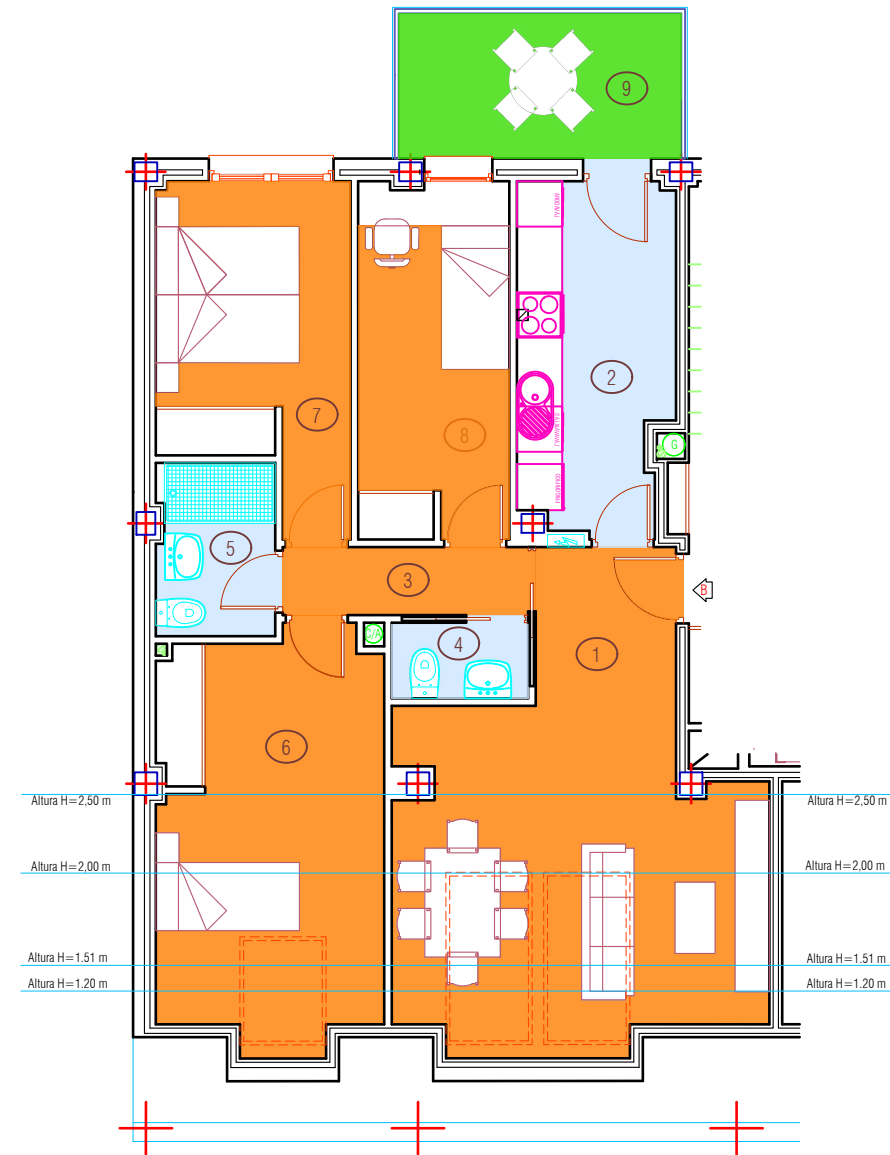

Escala Gráfica
Escala 1/100