


Portal	Planta	Vivienda
1	Baja	B

Superficies	
Dato	m ²
Sup. Útil.	45.06
Sup. Constr.	60.05
Sup. Patio	27.33


Nº EST	ESTANCIA	SUP.UTIL m ²
1	Vestibulo	4,79 m ²
2	Baño	3,50 m ²
3	Dormitorio	12,59 m ²
4	Cocina/ Salón Comedor	24,18 m ²
TOTAL		45,06 m²

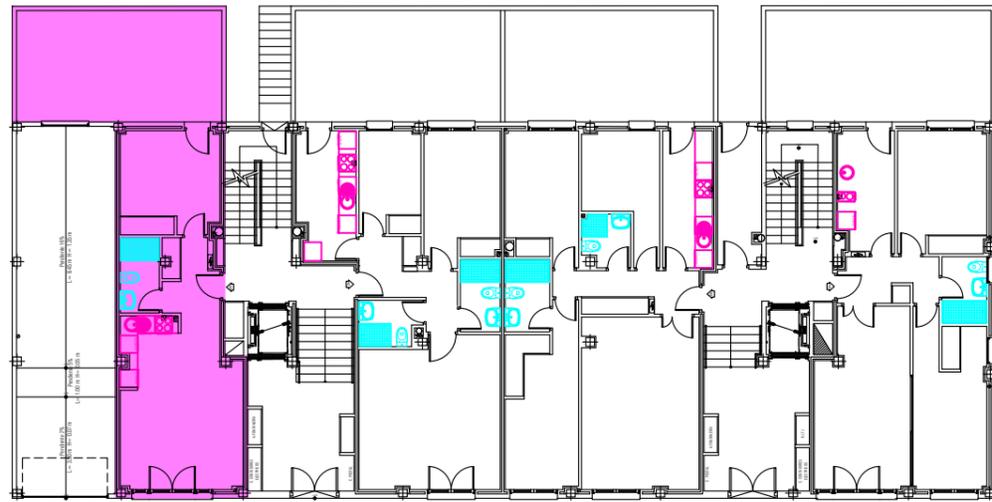

Calle Procuradores de la Tierra

Calle Sexmo de Tajuña

NOTA: Durante el desarrollo del proyecto, la Dirección facultativa por motivos técnicos o administrativos, se reserva el derecho de efectuar algunas modificaciones en distribuciones, dimensiones, superficies y materiales, sin que ello suponga disminución en las calidades de los materiales. Las infografías de las fachadas, elementos comunes, las imágenes no contractuales meramente ilustrativas y restantes espacios, son orientativas y podrán ser objeto de variación o modificación en los proyectos técnicos. El mobiliario de las infografías interiores no está incluido y el equipamiento de las viviendas será el indicado en la correspondiente memoria de calidades.

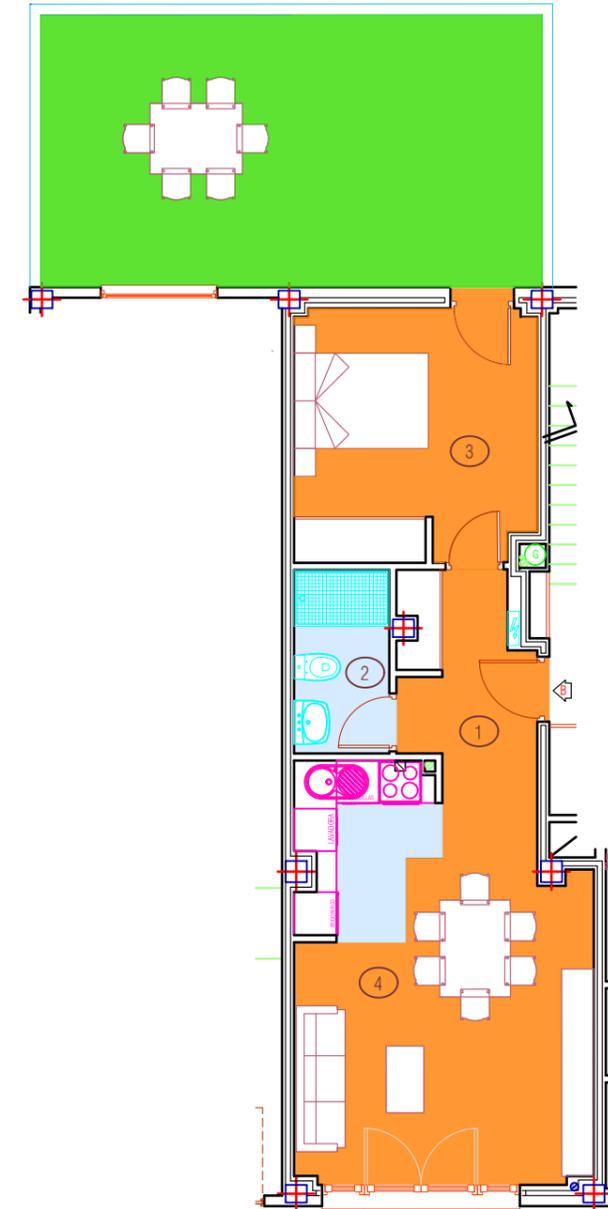

Escala Gráfica
Escala 1/100