

Portal	Planta	Vivienda
1	Segunda	A

Superficies	
Dato	m <sup>2</sup>
Sup. Útil.	95.63
Sup. Constr.	122.25



Nº EST	ESTANCIA	SUP.UTIL m <sup>2</sup>
1	Vestibulo	5,57 m <sup>2</sup>
2	Distribuidor	3,21 m <sup>2</sup>
3	Baño	4,38 m <sup>2</sup>
4	Baño D/Pral	3,84 m <sup>2</sup>
5	Dormitorio Pral	15,30 m <sup>2</sup>
6	Dormitorio 2	11,74 m <sup>2</sup>
7	Dormitorio 3	9,91 m <sup>2</sup>
8	Cocina	9,42 m <sup>2</sup>
9	Salón Comedor	24,46 m <sup>2</sup>
10	Terraza/Tendedero	7,80 m <sup>2</sup>
TOTAL		95,63 m <sup>2</sup>



Calle Procuradores de la Tierra

Calle Sexmo de Tajuña

NOTA: Durante el desarrollo del proyecto, la Dirección facultativa por motivos técnicos o administrativos, se reserva el derecho de efectuar algunas modificaciones en distribuciones, dimensiones, superficies y materiales, sin que ello suponga disminución en las calidades de los materiales. Las infografías de las fachadas, elementos comunes, las imágenes no contractuales meramente ilustrativas y restantes espacios, son orientativas y podrán ser objeto de variación o modificación en los proyectos técnicos. El mobiliario de las infografías interiores no está incluido y el equipamiento de las viviendas será el indicado en la correspondiente memoria de calidades.

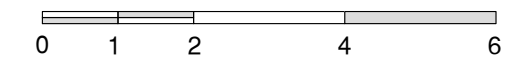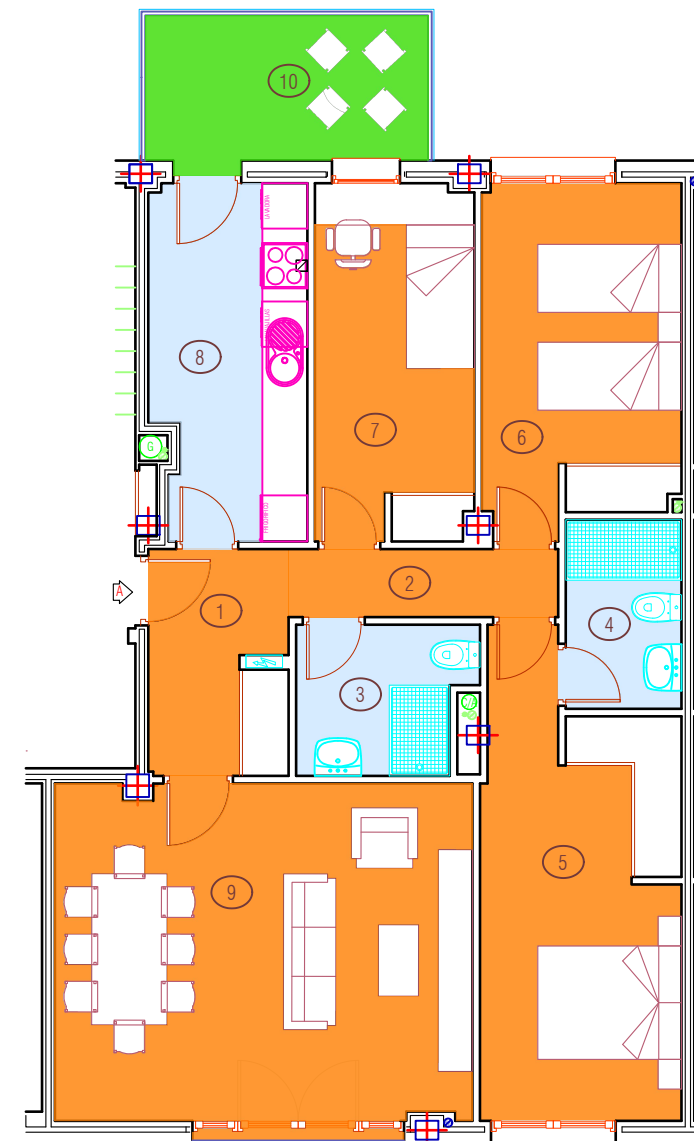

Escala Gráfica  
Escala 1/100