


| Portal | Planta  | Vivienda |
|--------|---------|----------|
| 1      | Tercera | A        |

| Superficies  |                |
|--------------|----------------|
| Dato         | m <sup>2</sup> |
| Sup. Útil.   | 95.63          |
| Sup. Constr. | 122.25         |



| Nº EST | ESTANCIA          | SUP.UTIL m <sup>2</sup> |
|--------|-------------------|-------------------------|
| 1      | Vestíbulo         | 5,57 m <sup>2</sup>     |
| 2      | Distribuidor      | 3,21 m <sup>2</sup>     |
| 3      | Baño              | 4,38 m <sup>2</sup>     |
| 4      | Baño D/Pral       | 3,84 m <sup>2</sup>     |
| 5      | Dormitorio Pral   | 15,30 m <sup>2</sup>    |
| 6      | Dormitorio 2      | 11,74 m <sup>2</sup>    |
| 7      | Dormitorio 3      | 9,91 m <sup>2</sup>     |
| 8      | Cocina            | 9,42 m <sup>2</sup>     |
| 9      | Salón Comedor     | 24,46 m <sup>2</sup>    |
| 10     | Terraza/Tendedero | 7,80 m <sup>2</sup>     |
| TOTAL  |                   | 95,63 m <sup>2</sup>    |

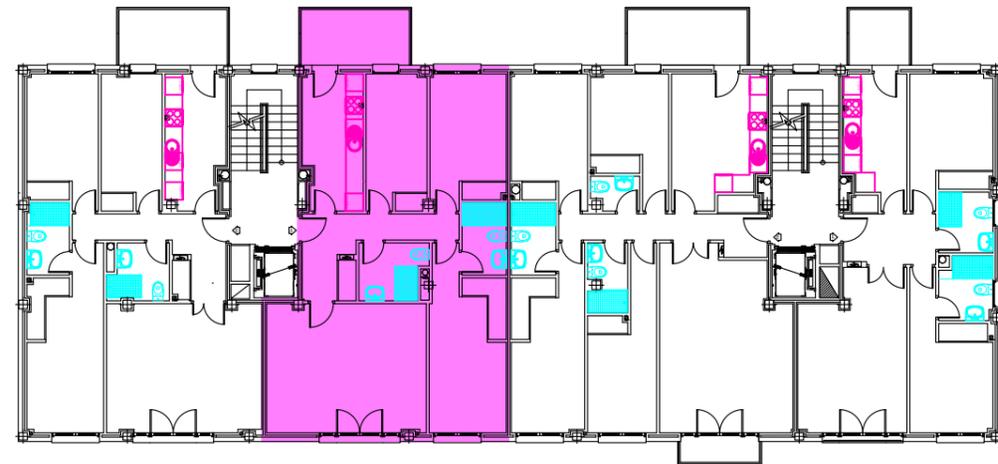

Calle Procuradores de la Tierra

Calle Sexmo de Tajuña

NOTA: Durante el desarrollo del proyecto, la Dirección facultativa por motivos técnicos o administrativos, se reserva el derecho de efectuar algunas modificaciones en distribuciones, dimensiones, superficies y materiales, sin que ello suponga disminución en las calidades de los materiales. Las infografías de las fachadas, elementos comunes, las imágenes no contractuales meramente ilustrativas y restantes espacios, son orientativas y podrán ser objeto de variación o modificación en los proyectos técnicos. El mobiliario de las infografías interiores no está incluido y el equipamiento de las viviendas será el indicado en la correspondiente memoria de calidades.

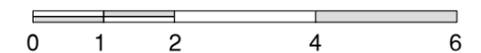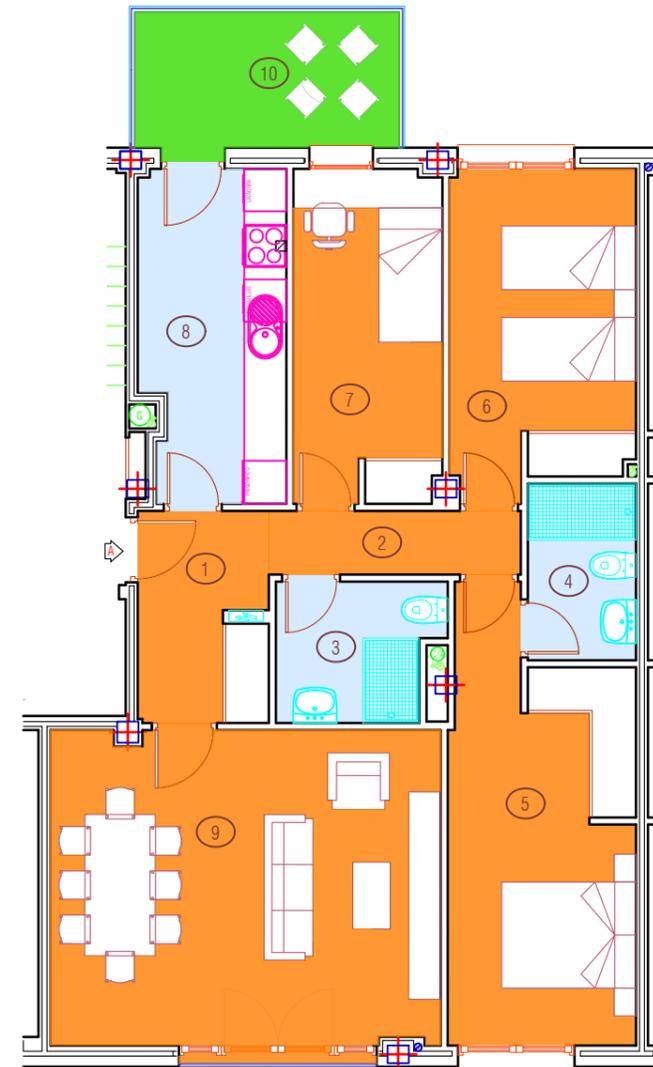

Escala Gráfica  
Escala 1/100