

Portal	Planta	Despacho
2	Baja	A

Superficies	
Dato	m ²
Sup. Útil.	64.25
Sup. Constr.	81.01
Sup. Patio	30.05


Nº EST	ESTANCIA	SUP.UTIL m ²
1	Vestibulo	3,24 m ²
2	Distribuidor	2,12 m ²
3	Baño	3,52 m ²
4	Zona de descanso	7,98 m ²
5	Archivo	13,10 m ²
6	Despacho	14,92 m ²
7	Sala de Trabajo	19,37 m ²
TOTAL		64,25 m ²



Calle Procuradores de la Tierra

Calle Sexmo de Tajuña

NOTA: Durante el desarrollo del proyecto, la Dirección facultativa por motivos técnicos o administrativos, se reserva el derecho de efectuar algunas modificaciones en distribuciones, dimensiones, superficies y materiales, sin que ello suponga disminución en las calidades de los materiales. Las infografías de las fachadas, elementos comunes, las imágenes no contractuales meramente ilustrativas y restantes espacios, son orientativas y podrán ser objeto de variación o modificación en los proyectos técnicos. El mobiliario de las infografías interiores no está incluido y el equipamiento de las viviendas será el indicado en la correspondiente memoria de calidades.

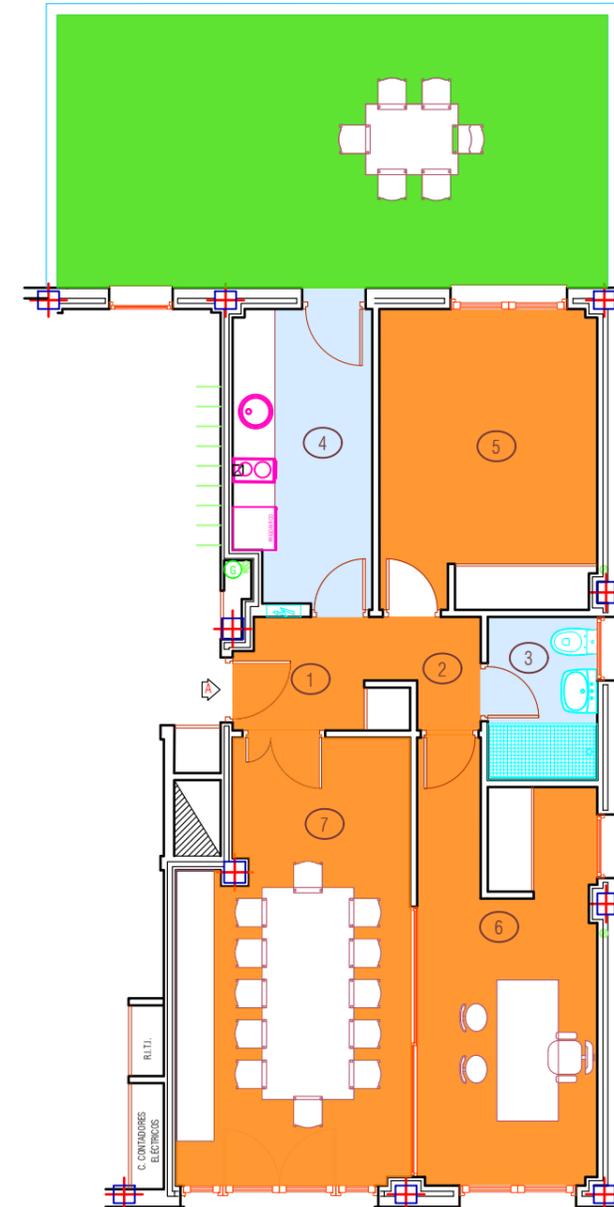

Escala Gráfica
Escala 1/100