

Portal	Planta	Vivienda
2	Baja	B

Superficies	
Dato	m <sup>2</sup>
Sup. Útil.	80.89
Sup. Constr.	107.80
Sup. Patio	27.84


Nº EST	ESTANCIA	SUP.UTIL m <sup>2</sup>
1	Vestibulo	2,32 m <sup>2</sup>
2	Distribuidor	3,16 m <sup>2</sup>
3	Baño D/Pral	3,84 m <sup>2</sup>
4	Baño	2,93 m <sup>2</sup>
5	Dormitorio Pral	14,63 m <sup>2</sup>
6	Dormitorio-2	11,15 m <sup>2</sup>
7	Dormitorio-3	9,18 m <sup>2</sup>
8	Cocina	8,19 m <sup>2</sup>
9	Salón Comedor	25,49 m <sup>2</sup>
<b>TOTAL</b>		<b>80,89 m<sup>2</sup></b>



Calle Procuradores de la Tierra

Calle Sexmo de Tajuña

NOTA: Durante el desarrollo del proyecto, la Dirección facultativa por motivos técnicos o administrativos, se reserva el derecho de efectuar algunas modificaciones en distribuciones, dimensiones, superficies y materiales, sin que ello suponga disminución en las calidades de los materiales. Las infografías de las fachadas, elementos comunes, las imágenes no contractuales meramente ilustrativas y restantes espacios, son orientativas y podrán ser objeto de variación o modificación en los proyectos técnicos. El mobiliario de las infografías interiores no está incluido y el equipamiento de las viviendas será el indicado en la correspondiente memoria de calidades.

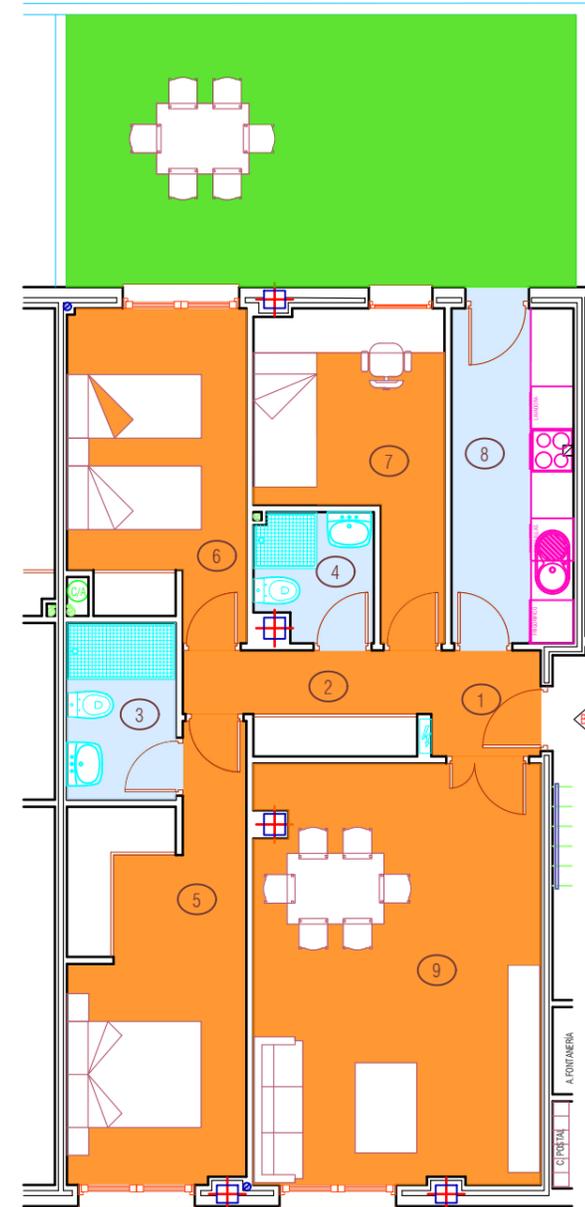

Escala Gráfica  
Escala 1/100