


Portal	Planta	Vivienda
2	Primera	A

Superficies	
Dato	m ²
Sup. Útil.	71.40
Sup. Constr.	92.17



Nº EST	ESTANCIA	SUP.UTIL m ²
1	Vestibulo	5,98 m ²
2	Baño	3,84 m ²
3	Baño D/Pral	3,89 m ²
4	Dormitorio Pral	12,49 m ²
5	Dormitorio-2	12,09 m ²
6	Cocina	9,24 m ²
7	Salón Comedor	19,39 m ²
8	Terraza/Tendedero	4,48 m ²
TOTAL		71,40 m²

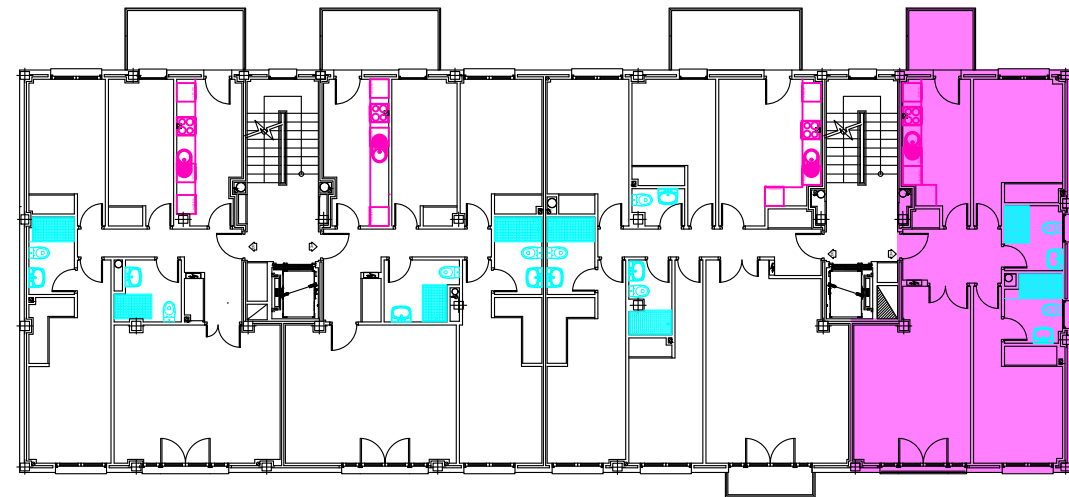

Calle Procuradores de la Tierra

Calle Sexmo de Tajuña

NOTA: Durante el desarrollo del proyecto, la Dirección facultativa por motivos técnicos o administrativos, se reserva el derecho de efectuar algunas modificaciones en distribuciones, dimensiones, superficies y materiales, sin que ello suponga disminución en las calidades de los materiales. Las infografías de las fachadas, elementos comunes, las imágenes no contractuales meramente ilustrativas y restantes espacios, son orientativas y podrán ser objeto de variación o modificación en los proyectos técnicos. El mobiliario de las infografías interiores no está incluido y el equipamiento de las viviendas será el indicado en la correspondiente memoria de calidades.

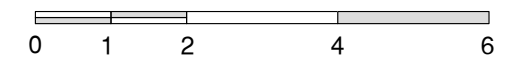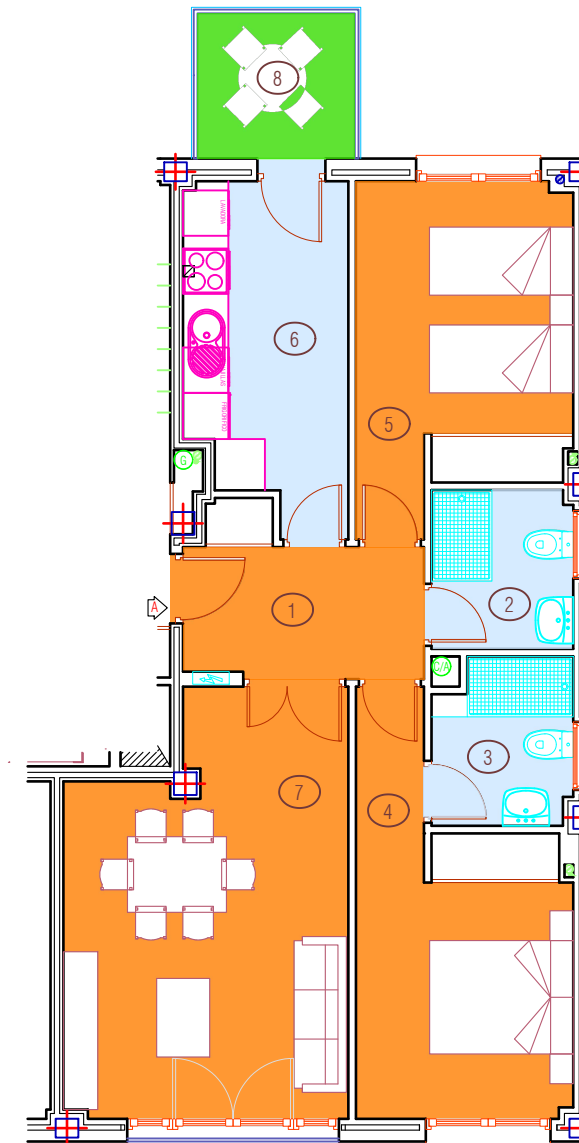

Escala Gráfica
Escala 1/100