


Portal	Planta	Vivienda
2	Segunda	B

Superficies	
Dato	m <sup>2</sup>
Sup. Útil.	117.91
Sup. Constr.	149.86


Nº EST	ESTANCIA	SUP.UTIL m <sup>2</sup>
1	Vestibulo	3,37 m <sup>2</sup>
2	Distribuidor	4,95 m <sup>2</sup>
3	Baño	3,16 m <sup>2</sup>
4	Baño D/Pral	3,84 m <sup>2</sup>
5	Aseo	1,85 m <sup>2</sup>
6	Dormitorio Pral	14,61 m <sup>2</sup>
7	Dormitorio 2	11,62 m <sup>2</sup>
8	Dormitorio 3	10,36 m <sup>2</sup>
9	Dormitorio 4	11,87 m <sup>2</sup>
10	Cocina	14,06 m <sup>2</sup>
11	Salón Comedor	27,30 m <sup>2</sup>
12	Terraza/Tendedero	8,60 m <sup>2</sup>
13	Balcón	2,32 m <sup>2</sup>
<b>TOTAL</b>		<b>117,91 m<sup>2</sup></b>

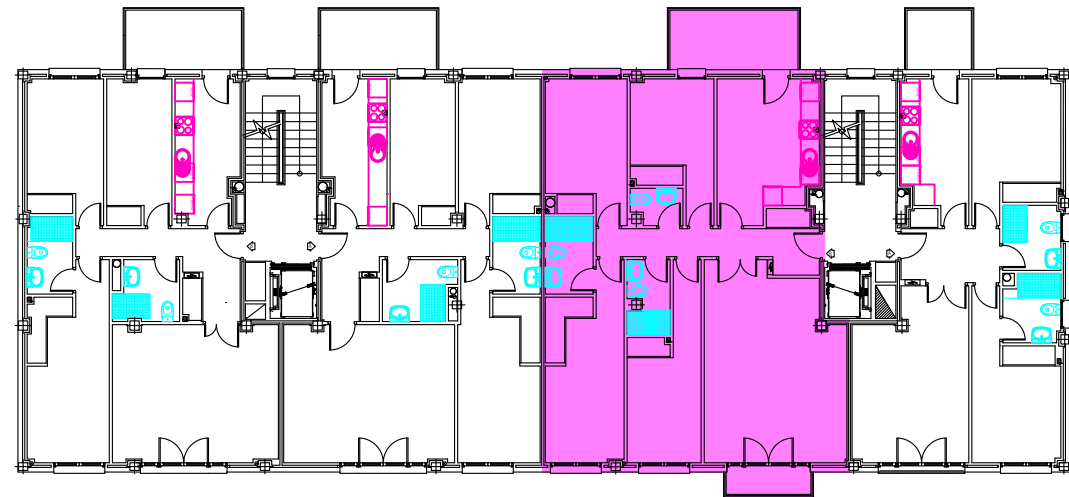

Calle Procuradores de la Tierra

Calle Sexmo de Tajuña

NOTA: Durante el desarrollo del proyecto, la Dirección facultativa por motivos técnicos o administrativos, se reserva el derecho de efectuar algunas modificaciones en distribuciones, dimensiones, superficies y materiales, sin que ello suponga disminución en las calidades de los materiales. Las infografías de las fachadas, elementos comunes, las imágenes no contractuales meramente ilustrativas y restantes espacios, son orientativas y podrán ser objeto de variación o modificación en los proyectos técnicos. El mobiliario de las infografías interiores no está incluido y el equipamiento de las viviendas será el indicado en la correspondiente memoria de calidades.

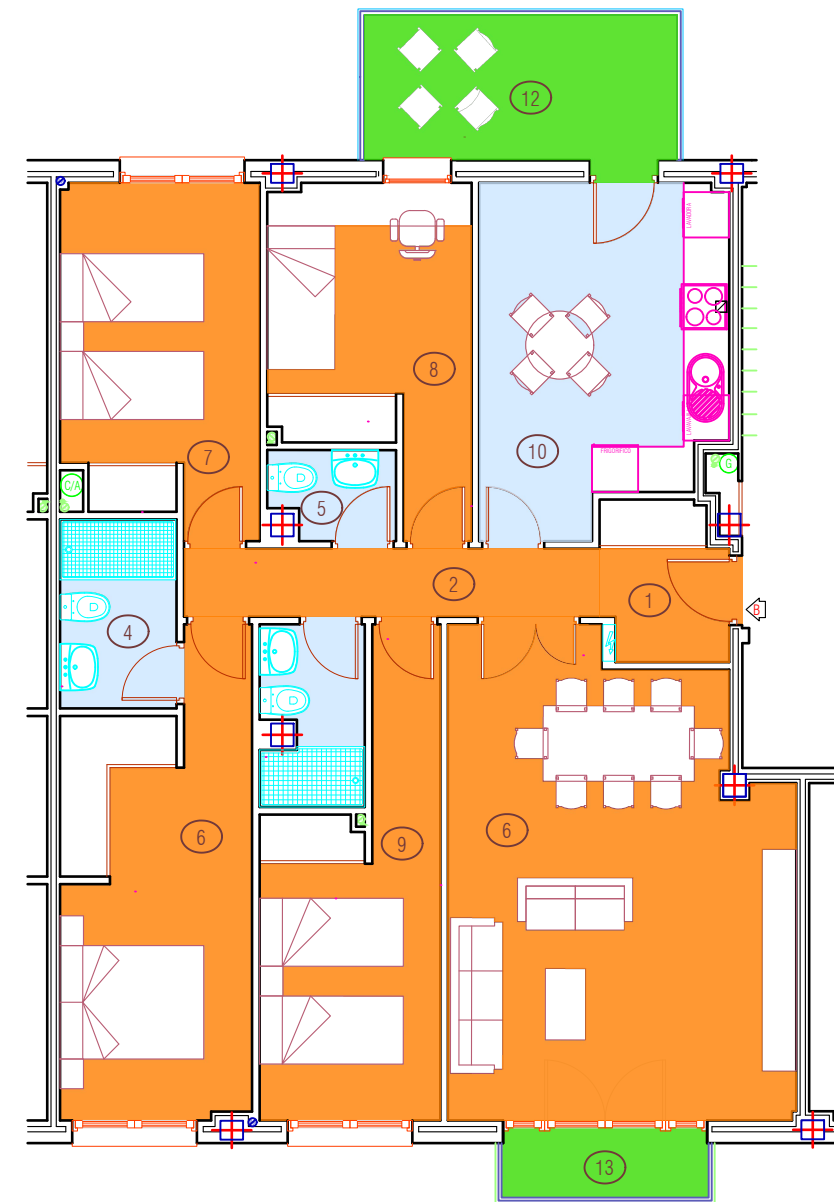

Escala Gráfica  
Escala 1/100