



3 DORMITORIOS

V\_22

TERCERA

SUPERFICIES CONSTRUIDAS


TOTAL CONSTRUIDA 102.56 m<sup>2</sup>

TOTAL CONSTRUIDA + TERRAZAS 102.56 m<sup>2</sup>

SUPERFICIES ÚTILES

TOTAL ÚTIL

Salón- Cocina	33.52 m <sup>2</sup>
Dormitorio Ppal	14.90 m <sup>2</sup>
Dormitorio 3	8.96 m <sup>2</sup>
Dormitorio 2	9.81 m <sup>2</sup>
Distribuidor	3.09 m <sup>2</sup>
Baño Ppal	3.95 m <sup>2</sup>
Baño 2	3.57 m <sup>2</sup>
Viv. Interior	77.80 m <sup>2</sup>

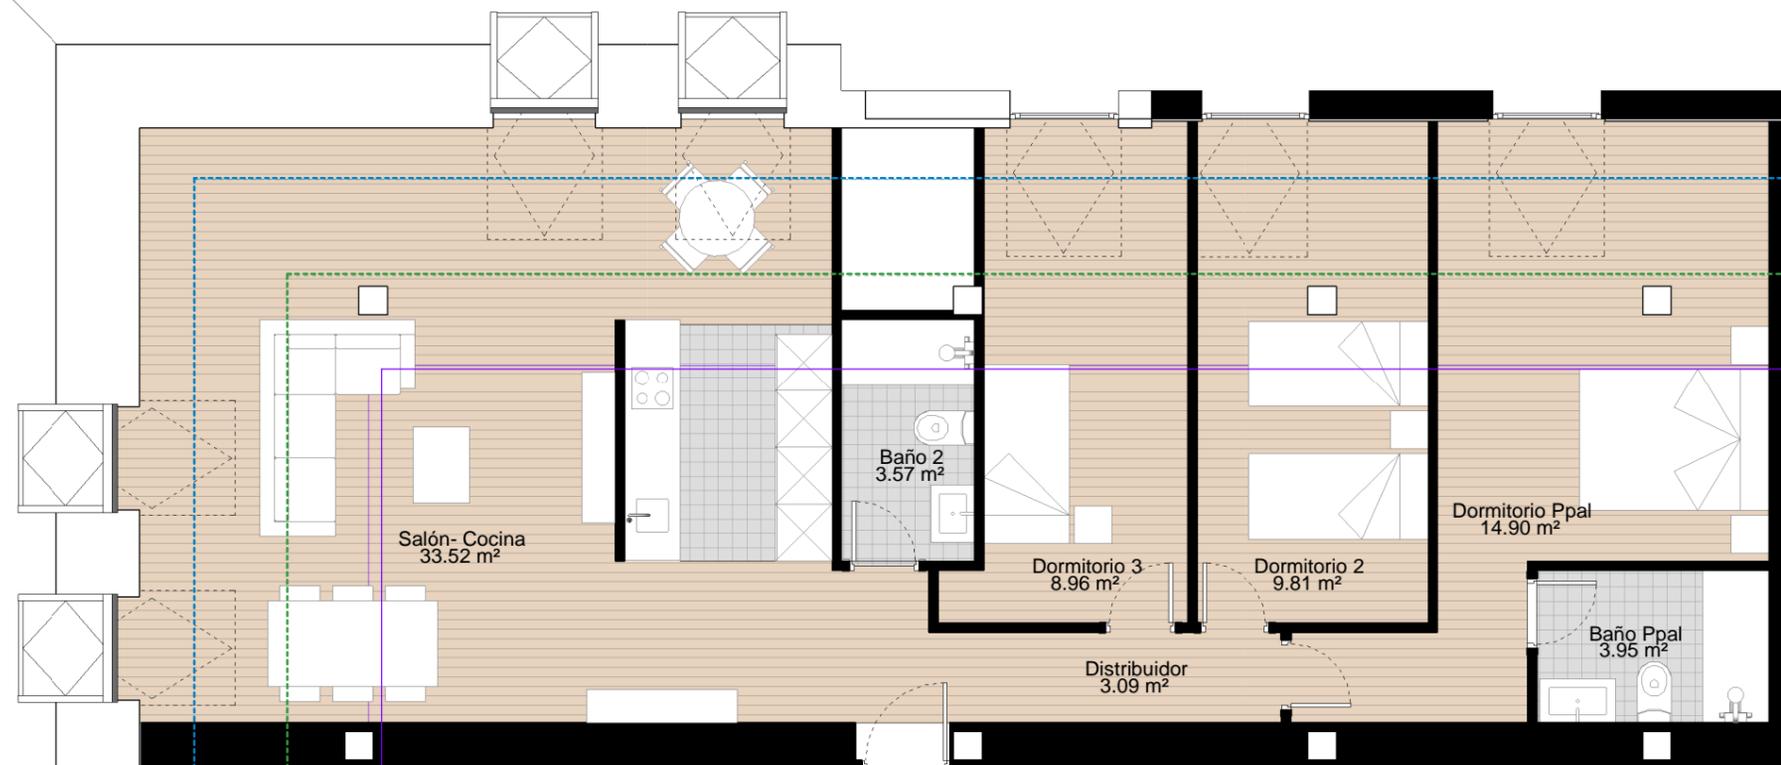

línea altura 1,50 m

línea altura 2,00 m

línea altura 2,50 m



Escala gráfica



**\*NOTA:** Este documento (tanto, su parte gráfica como los datos referidos a superficies) tienen carácter meramente orientativo, sin perjuicio de la información más exacta contenida en la documentación técnica de la promoción. Todo el mobiliario que se muestra en este plano se ha incluido a efectos meramente orientativos y decorativos. Los datos referidos a superficies, distribución y linderos son aproximados y pueden sufrir variaciones como consecuencia de exigencias comerciales, jurídicas, técnicas o de ejecución de proyecto.