


Portal	Planta	Vivienda
2	Ático	A


Superficies	
Dato	m ²
Sup. Útil.	117.51
Sup. Constr.	131.90

Nº EST	ESTANCIA	SUP. UTIL m ²
1	Salón-Comedor	27,29 m ²
2	Cocina	11,23 m ²
3	Distribuidor	2,78 m ²
4	Baño-D/pral	3,90 m ²
5	Baño-1	4,24 m ²
6	Dormitorio-Pral	19,27 m ²
7	Dormitorio-2	15,81 m ²
8	Dormitorio-3	10,15 m ²
9	Terraza/Tendedero	8,60 m ²
TOTAL		103,27 m²
10	Despacho	14,24 m ²
TOTAL+DESPACHO		117,51 m²

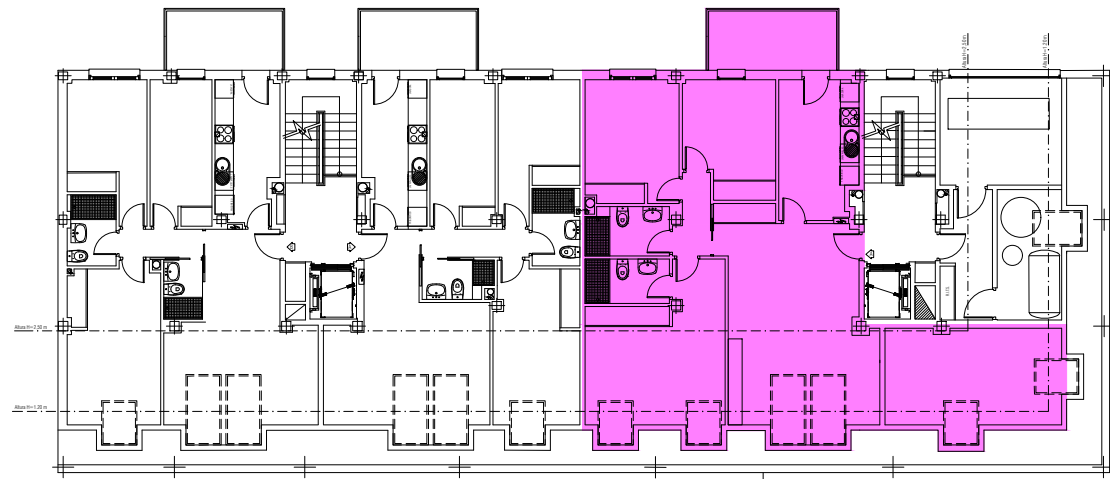


Calle Procuradores de la Tierra

Calle Sexmo de Tajaña

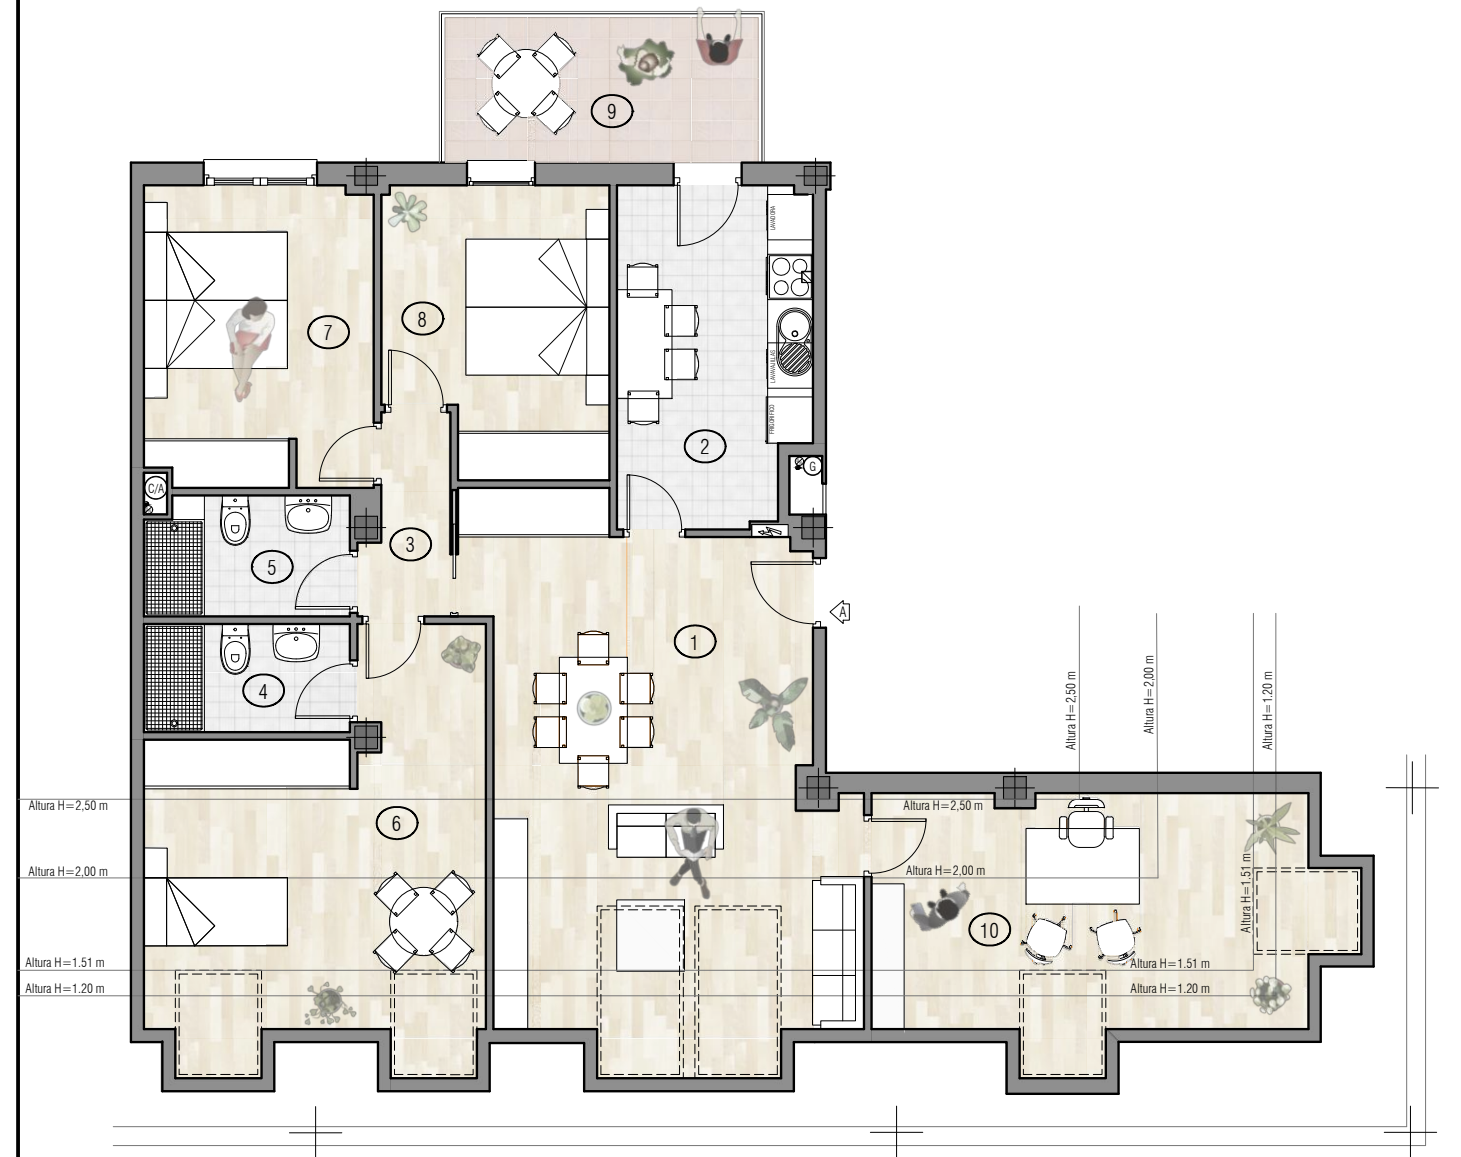

NOTA: Durante el desarrollo del proyecto, la Dirección facultativa por motivos técnicos o administrativos, se reserva el derecho de efectuar algunas modificaciones en distribuciones, dimensiones, superficies y materiales, sin que ello suponga disminución en las calidades de los materiales. Las infografías de las fachadas, elementos comunes, las imágenes no contractuales meramente ilustrativas y restantes espacios, son orientativas y podrán ser objeto de variación o modificación en los proyectos técnicos. El mobiliario de las infografías interiores no está incluido y el equipamiento de las viviendas será el indicado en la correspondiente memoria de calidades.

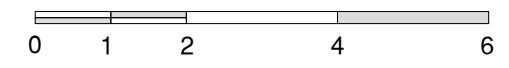

Escala Gráfica
Escala 1/100