


AVENIDA DE LOS CARRASCALEJOS

CALLE DE SANTIAGO RAMÓN Y CAJAL

CALLE DE SEVERO OCHOA

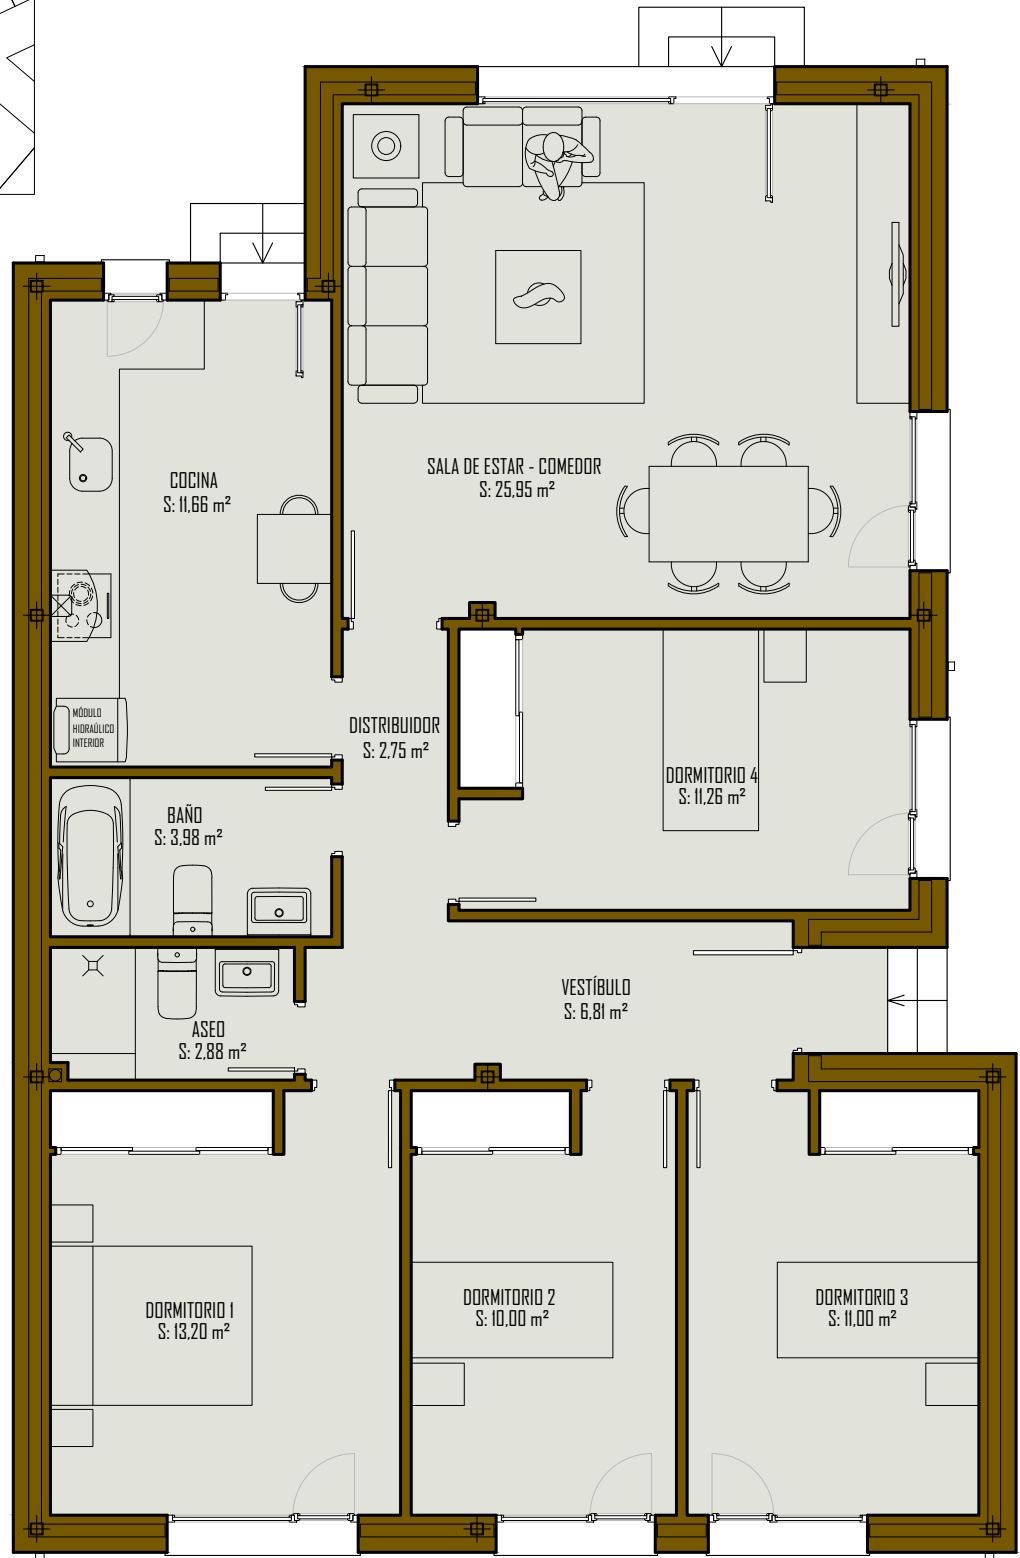

**CUADRO DE SUPERFICIES**

	SUPERFICIES ÚTILES	SUPERFICIES CONSTRUIDAS
	VIVIENDA	VIVIENDA
P. BAJA	99,49 m <sup>2</sup>	120,07 m <sup>2</sup>
TOTAL	99,49 m <sup>2</sup>	120,07 m <sup>2</sup>