


AVENIDA DE LOS CARRASCALEJOS

CALLE DE SANTIAGO RAMÓN Y CAJAL

CALLE DE SEVERO OCHOA

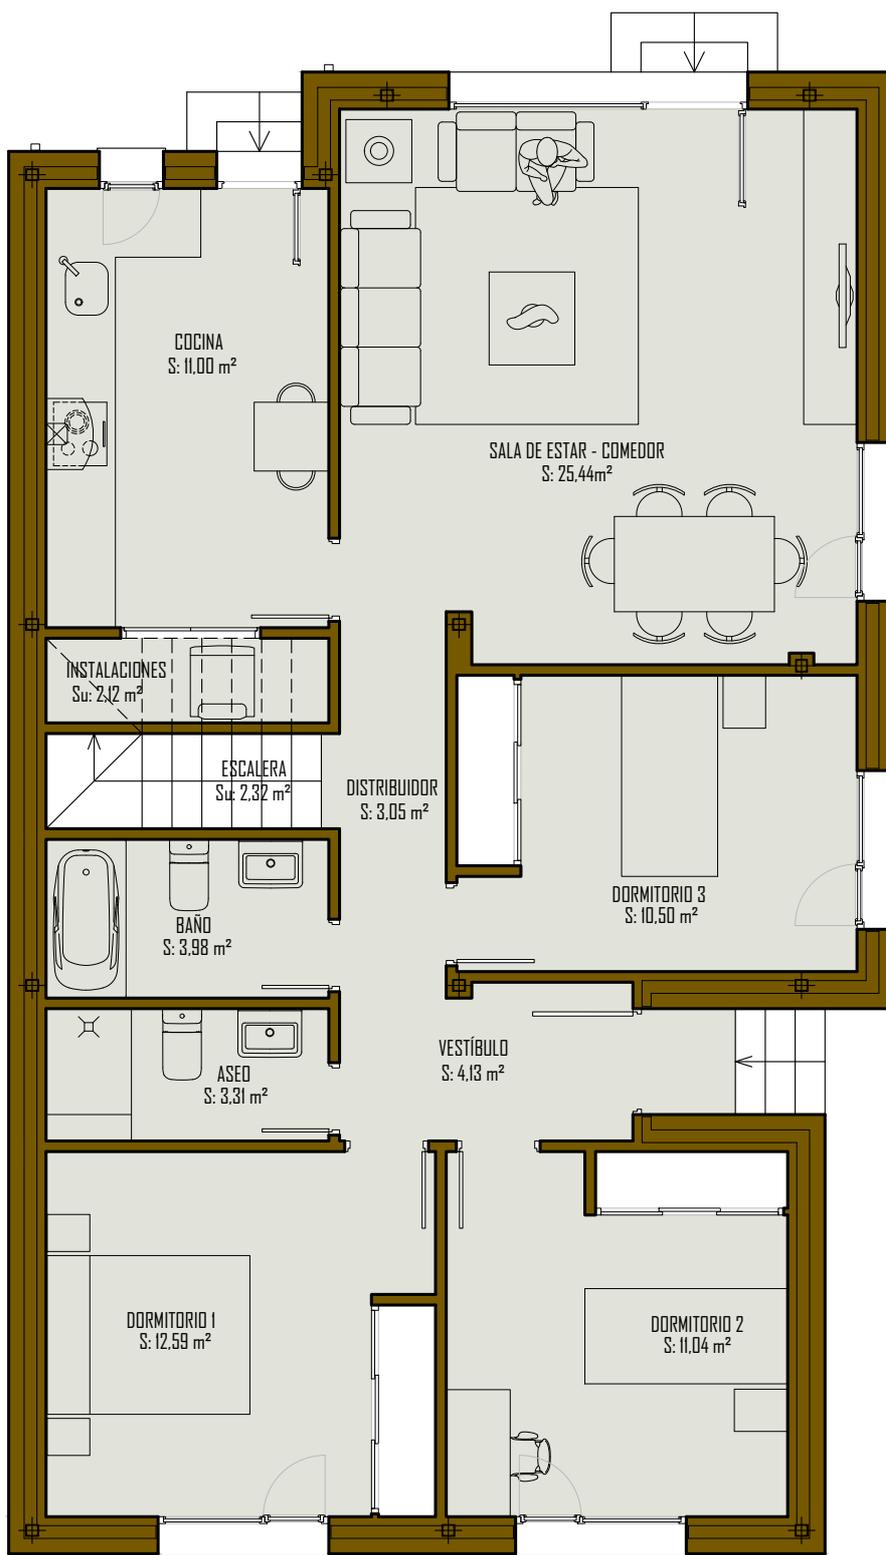



CUADRO DE SUPERFICIES

	SUPERFICIES ÚTILES	SUPERFICIES CONSTRUIDAS
	VIVIENDA	VIVIENDA
P. BAJA	89,48 m ²	109,34 m ²
P. PRIMERA	17,13 m ²	29,45 m ²
TOTAL	104,92 m ²	138,79 m ²

VIVIENDA 3 - PLANTA BAJA - PARCELA 167

PROMOCIÓN DE 12 VIVIENDAS UNIFAMILIARES

PLAN PARCIAL "CARRASCALEJO I". PALAZUELOS DE ERESMA. SEGOVIA.

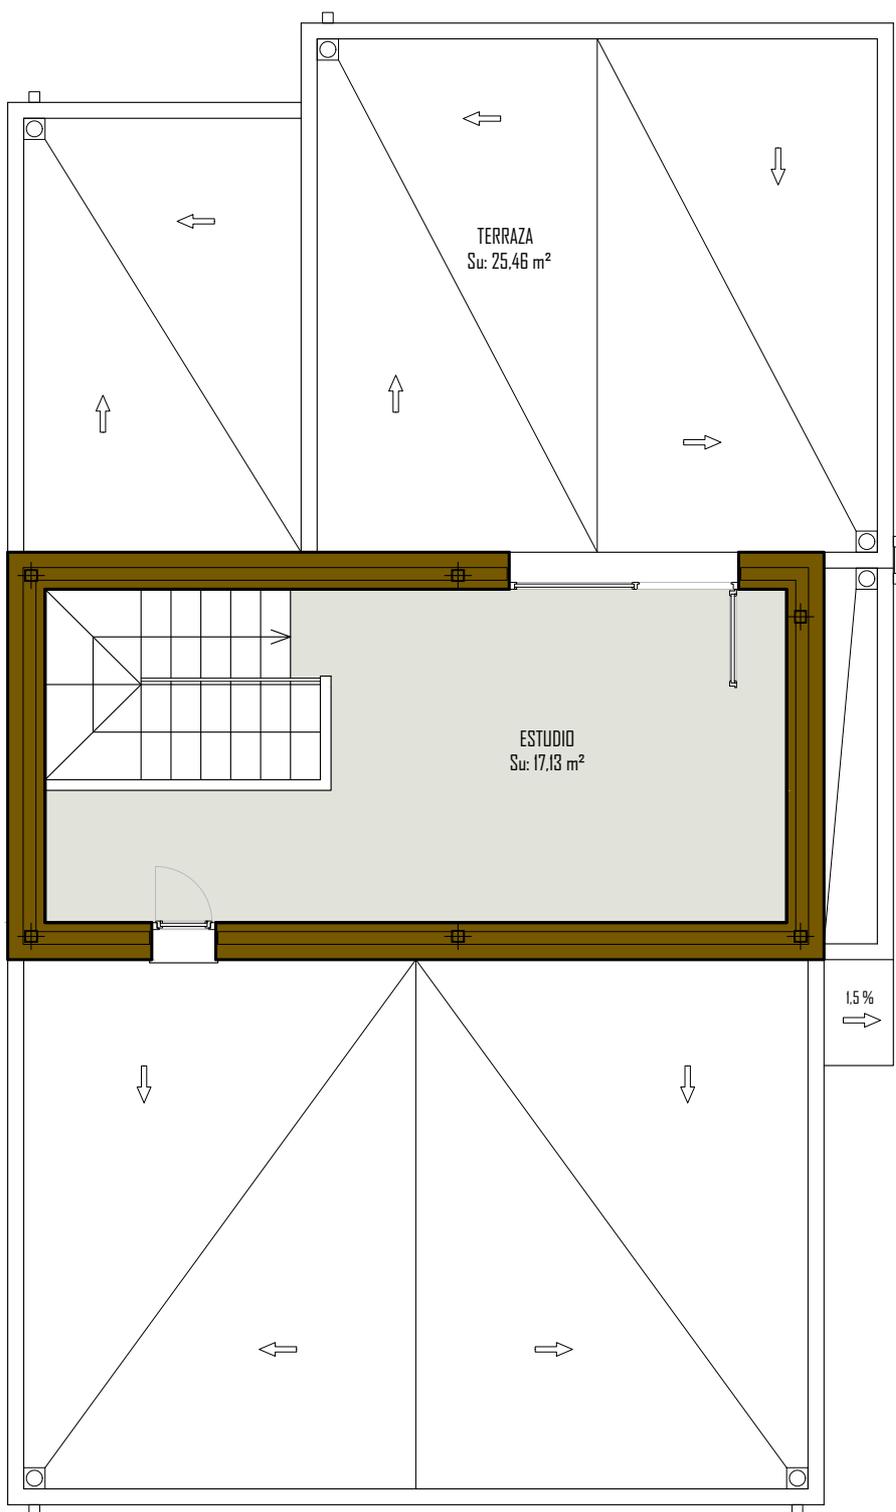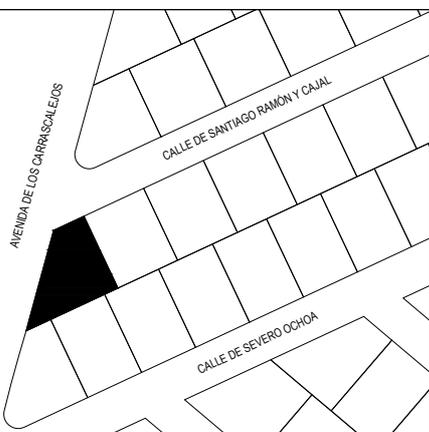

CUADRO DE SUPERFICIES

	SUPERFICIES ÚTILES	SUPERFICIES CONSTRUIDAS
	VIVIENDA	VIVIENDA
P. BAJA	89,48 m ²	109,34 m ²
P. PRIMERA	17,13 m ²	29,45 m ²
TOTAL	104,92 m ²	138,79 m ²