

# INFINITY

- SECTOR 1 PLAZA DE TOROS SEGOVIA-

PORTAL · PLANTA  
P1 · TERCERO C

DORMITORIOS  
2



BAÑOS  
2

SUPERFICIE CONSTRUIDA CON ZONAS COMUNES 100,52 m<sup>2</sup>  
 SUPERFICIE ÚTIL 72,87 m<sup>2</sup>  
 SUPERFICIE TERRAZA / PORCHE / PATIO 17,54 m<sup>2</sup>

## ESTANCIA SUP. ÚTIL

1. Vestibulo	3,59 m <sup>2</sup>
2. Salón-Comedor	17,88 m <sup>2</sup>
3. Cocina	7,71 m <sup>2</sup>
4. Pasa	2,23 m <sup>2</sup>
5. Dormitorio Principal	14,21 m <sup>2</sup>
6. Baño D. Principal	3,77 m <sup>2</sup>
7. Dormitorio 2	10,68 m <sup>2</sup>
8. Baño 2	4,03 m <sup>2</sup>
9. Terraza/Tendedero	17,54 m <sup>2</sup>

N  
ORIENTACIÓN SUROESTE

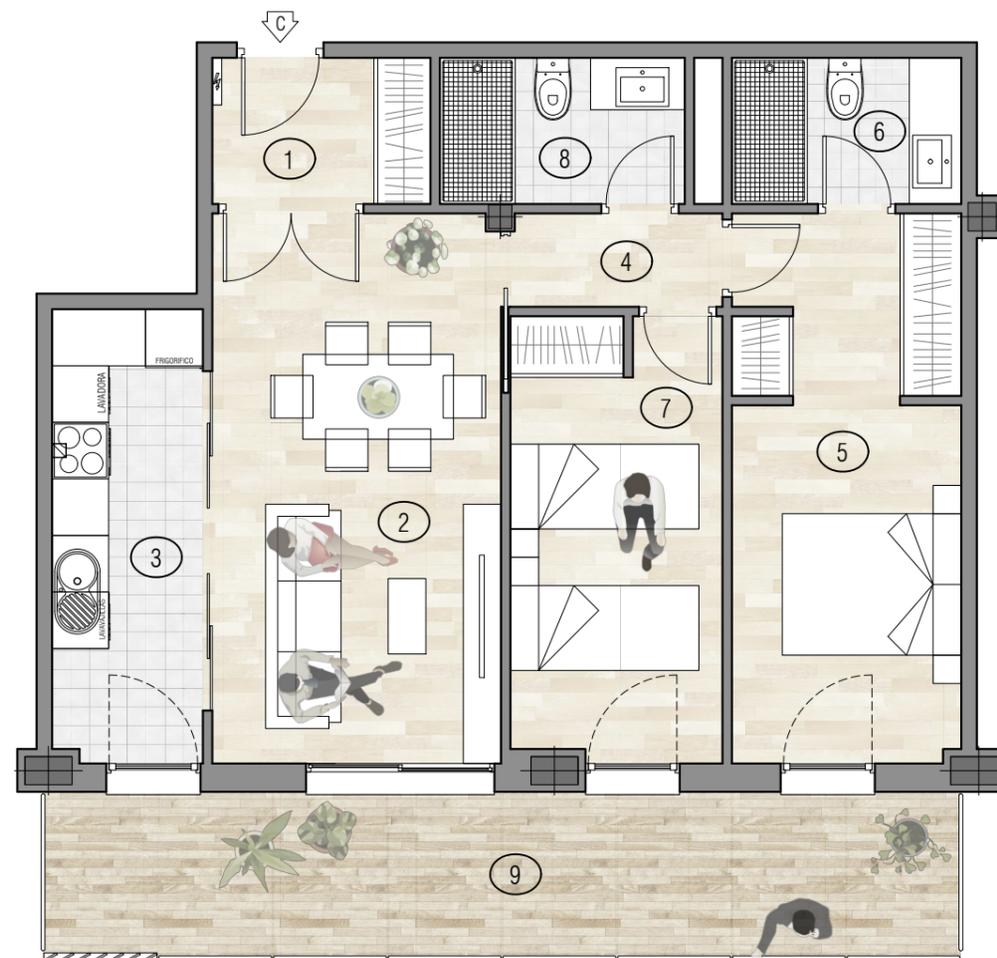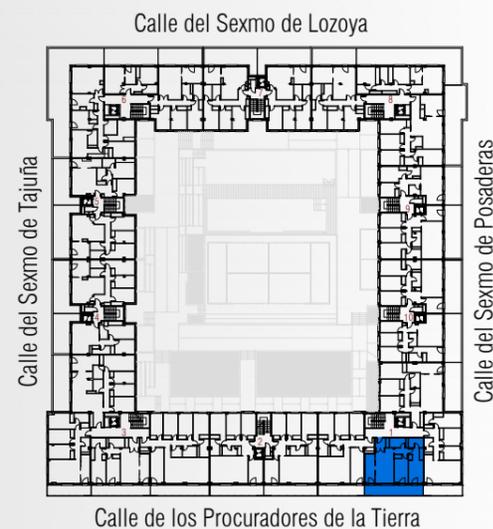

0 0.5 1 1.5 2  
 Escala Gráfica  
 Escala 1/75

Sujeto a las condiciones de Entidad Financiadora. El precio incluye garaje y trastero. IVA no incluido. El mobiliario de las infografías (incluido cocinas) no está incluido y el equipamiento, calidades y acabados de la vivienda son los indicados en esta memoria de calidades.  
 NOTA: Los colores de pinturas, maderas, alicatados y solados pueden sufrir variaciones ligeras en su tonalidad a causa del proceso de impresión o por alteraciones en el ajuste de pantalla. La información que aparece en este plano es orientativa, está sujeta a modificaciones derivadas de la dirección de obra y la construcción.