

# INFINITY

- SECTOR 1 PLAZA DE TOROS SEGOVIA-

PORTAL · PLANTA  
P1 · PRIMERO C

DORMITORIOS  
2



BAÑOS  
2

SUPERFICIE CONSTRUIDA CON ZONAS COMUNES 100,52 m<sup>2</sup>  
SUPERFICIE ÚTIL 72,87 m<sup>2</sup>  
SUPERFICIE TERRAZA / PORCHE / PATIO 17,54 m<sup>2</sup>

## ESTANCIA SUP. ÚTIL

|                         |                      |
|-------------------------|----------------------|
| 1. Vestibulo            | 3,59 m <sup>2</sup>  |
| 2. Salón-Comedor        | 17,88 m <sup>2</sup> |
| 3. Cocina               | 7,71 m <sup>2</sup>  |
| 4. Pasa                 | 2,23 m <sup>2</sup>  |
| 5. Dormitorio Principal | 14,21 m <sup>2</sup> |
| 6. Baño D. Principal    | 3,77 m <sup>2</sup>  |
| 7. Dormitorio 2         | 10,68 m <sup>2</sup> |
| 8. Baño 2               | 4,03 m <sup>2</sup>  |
| 9. Terraza/Tendedero    | 17,54 m <sup>2</sup> |

N  
ORIENTACIÓN SUROESTE

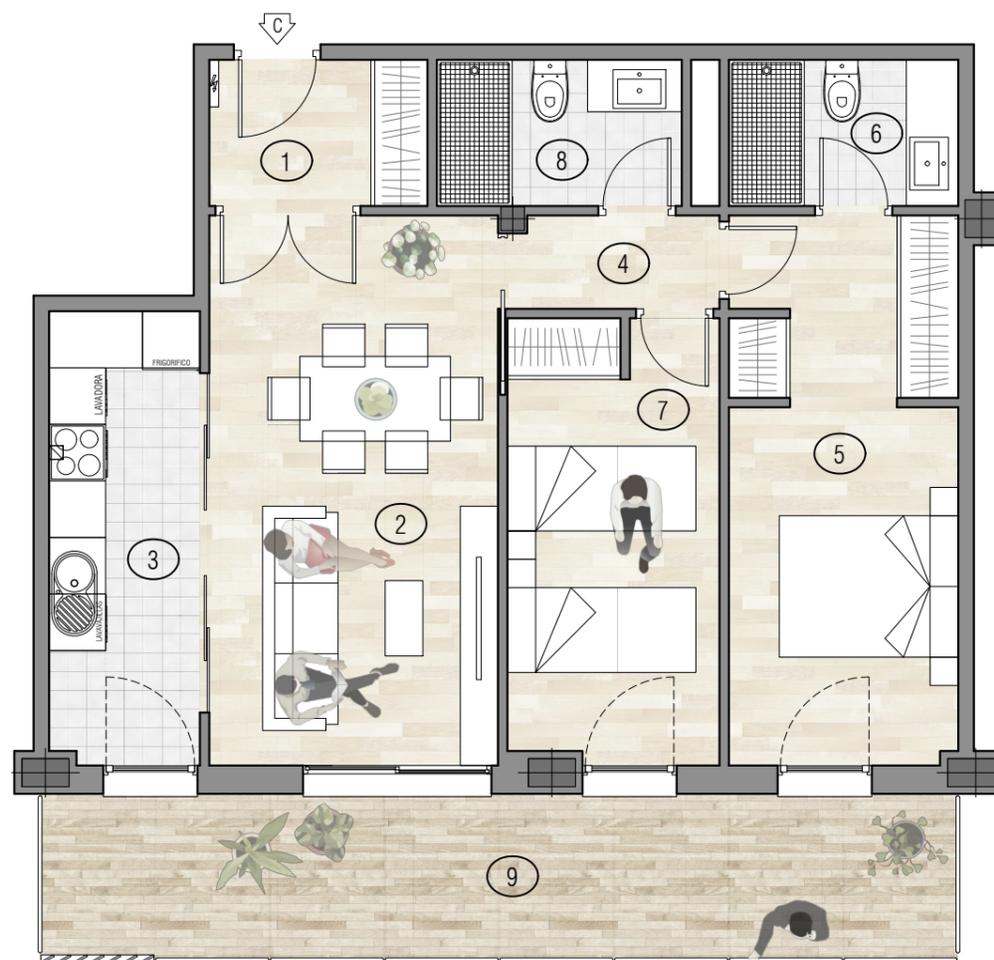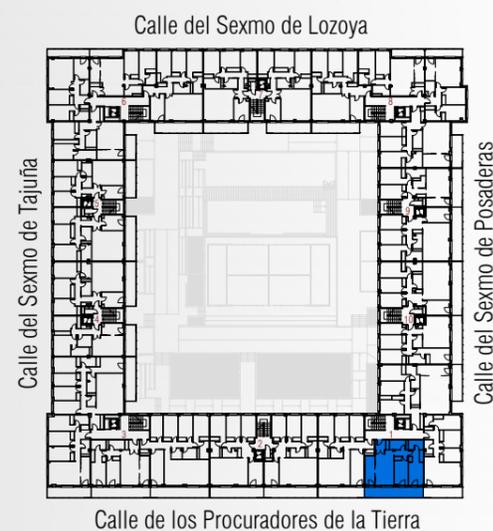

0 0.5 1 1.5 2  
Escala Gráfica  
Escala 1/75

Sujeto a las condiciones de Entidad Financiadora. El precio incluye garaje y trastero. IVA no incluido. El mobiliario de las infografías (incluido cocinas) no está incluido y el equipamiento, calidades y acabados de la vivienda son los indicados en esta memoria de calidades.  
NOTA: Los colores de pinturas, maderas, alicatados y solados pueden sufrir variaciones ligeras en su tonalidad a causa del proceso de impresión o por alteraciones en el ajuste de pantalla. La información que aparece en este plano es orientativa, está sujeta a modificaciones derivadas de la dirección de obra y la construcción.