

INFINITY

- SECTOR 1 PLAZA DE TOROS SEGOVIA-

PORTAL · PLANTA

P1 · SEGUNDO A

DORMITORIOS




3

BAÑOS

2

SUPERFICIE CONSTRUIDA CON ZONAS COMUNES	140,31 m²
SUPERFICIE ÚTIL	101,71 m²
SUPERFICIE TERRAZA / PORCHE / PATIO	10,96 m²

ESTANCIA	SUP. ÚTIL
1. Vestíbulo	6,62 m²
2. Salón-Comedor	31,03 m²
3. Cocina	9,21 m²
4. Distribuidor	5,17 m²
5. Dormitorio Principal	11,77 m²
6. Baño D. Principal	5,95 m²
7. Dormitorio 2	11,45 m²
8. Dormitorio 3	11,45 m²
9. Baño 2	3,58 m²
10. Terraza/Tendedero	10,96 m²

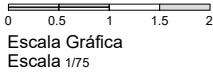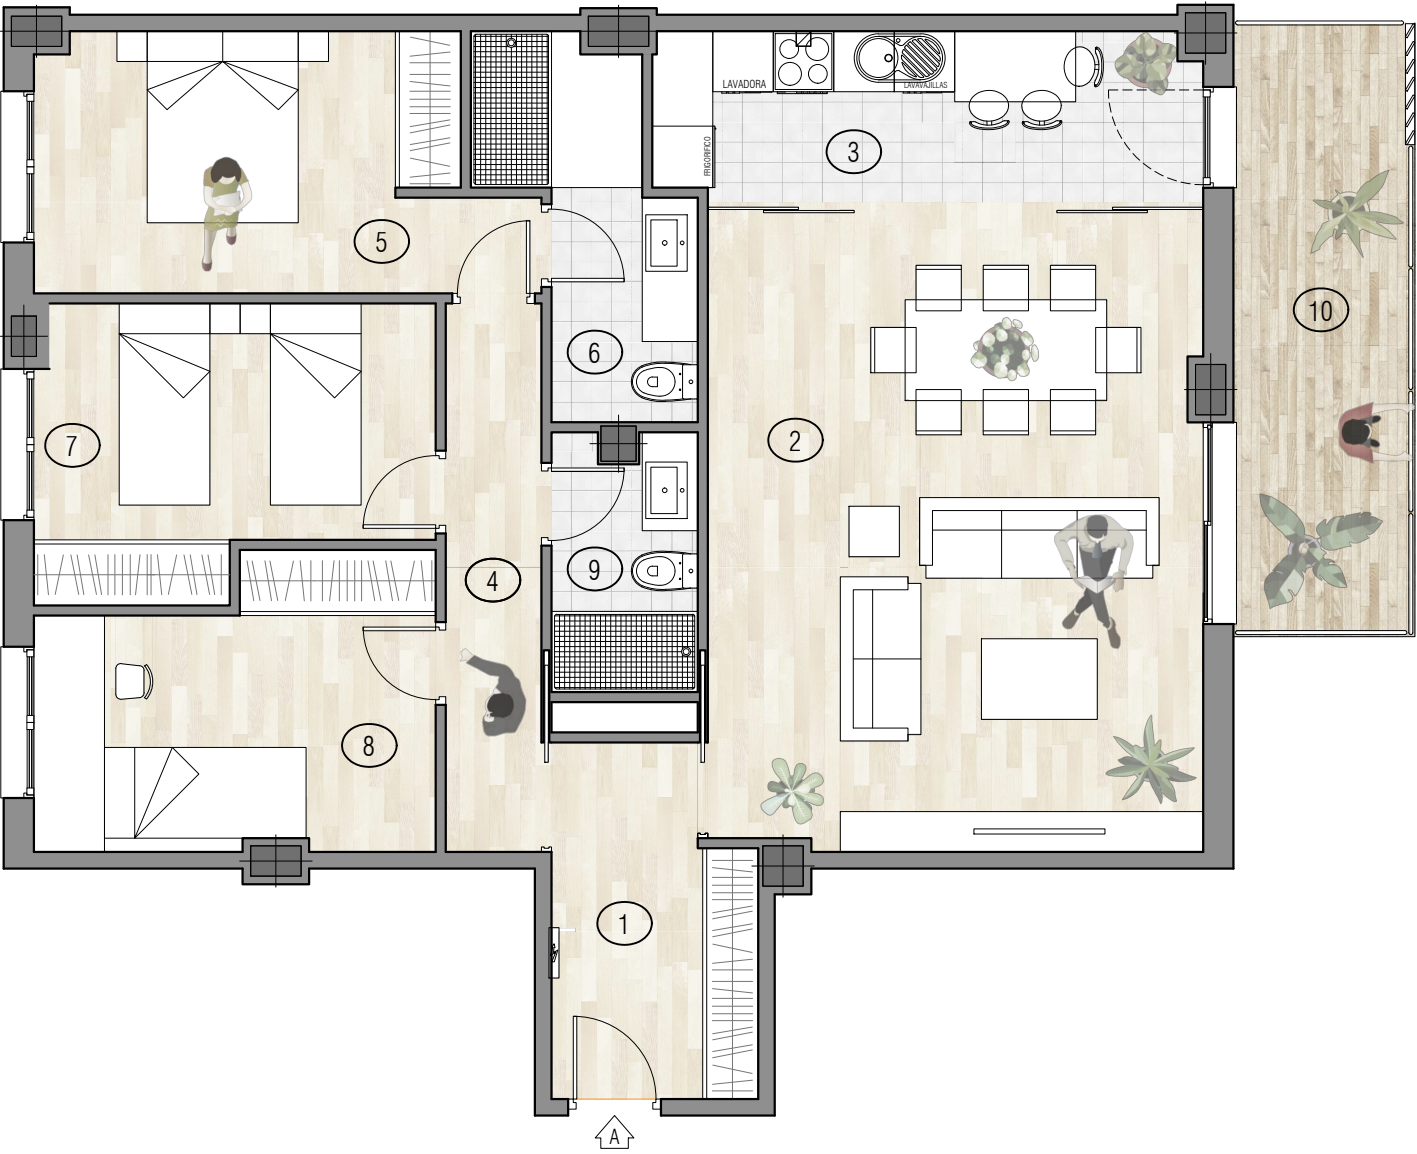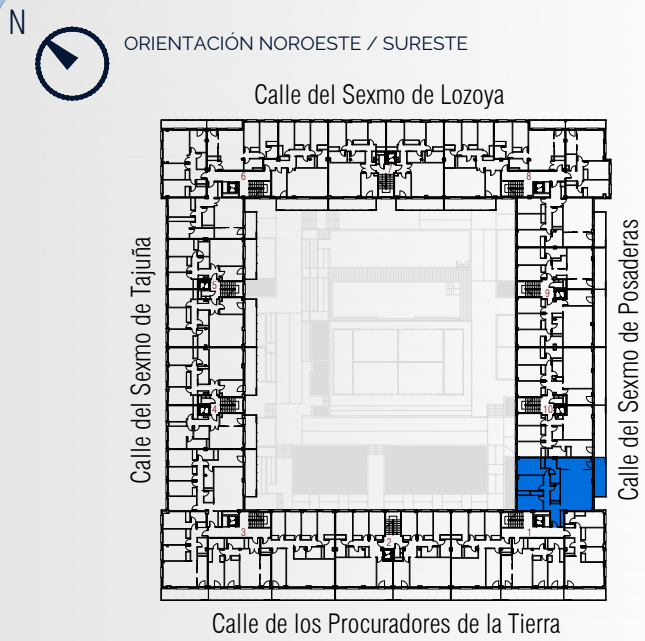

Sujeto a las condiciones de Entidad Financiadora. El precio incluye garaje y trastero. IVA no incluido. El mobiliario de las infografías (incluido cocinas) no está incluido y el equipamiento, calidades y acabados de la vivienda son los indicados en esta memoria de calidades.
NOTA: Los colores de pinturas, maderas, alicatados y solados pueden sufrir variaciones ligeras en su tonalidad a causa del proceso de impresión o por alteraciones en el ajuste de pantalla. La información que aparece en este plano es orientativa, está sujeta a modificaciones derivadas de la dirección de obra y la construcción.