

INFINITY

- SECTOR 1 PLAZA DE TOROS SEGOVIA-

PORTAL · PLANTA
P10 · PRIMERO B

DORMITORIOS
3




BAÑOS
2

SUPERFICIE CONSTRUIDA CON ZONAS COMUNES116,00 m²

SUPERFICIE ÚTIL84,09 m²

SUPERFICIE TERRAZA / PORCHE / PATIO14,54 m²

ESTANCIA	SUP. ÚTIL
1. Vestíbulo	3,90 m²
2. Salón-Comedor	22,58 m²
3. Cocina	7,27 m²
4. Distribuidor	3,22 m²
5. Dormitorio Principal	12,36 m²
6. Baño D. Principal	4,10 m²
7. Dormitorio 2	10,08 m²
8. Dormitorio 3	10,08 m²
9. Baño 2	3,23 m²
10. Terraza/Tendedero	14,54 m²

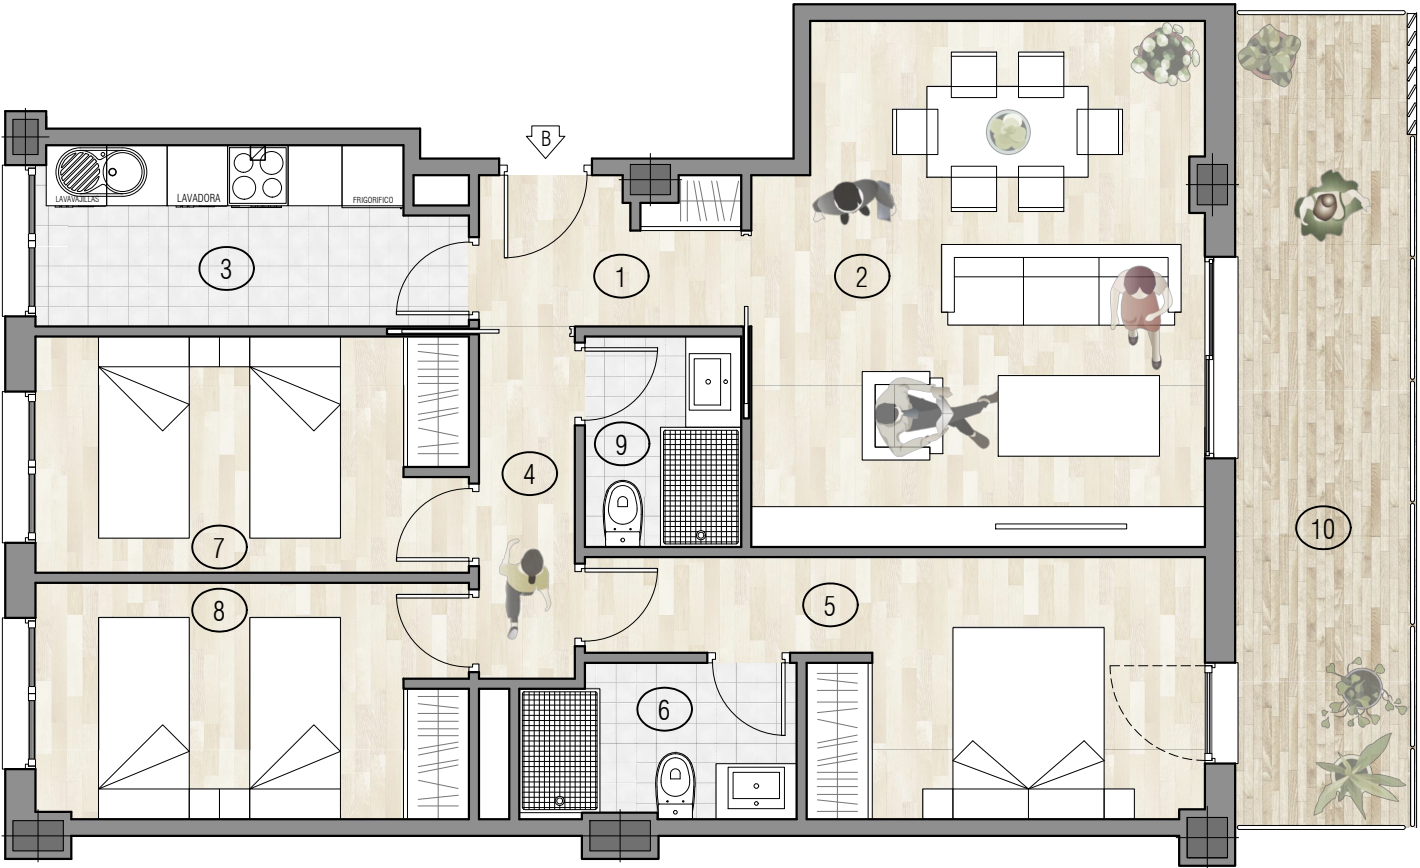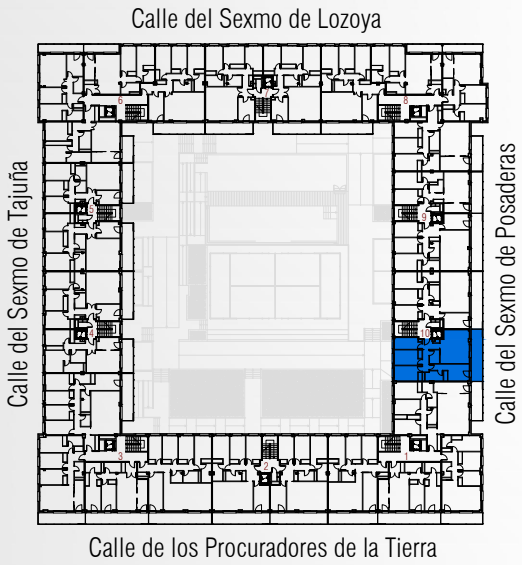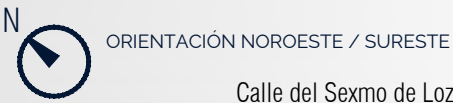

0 0.5 1 1.5 2
Escala Gráfica
Escala 1/75

Sujeto a las condiciones de Entidad Financiadora. El precio incluye garaje y trastero. IVA no incluido. El mobiliario de las infografías (incluido cocinas) no está incluido y el equipamiento, calidades y acabados de la vivienda son los indicados en esta memoria de calidades.
NOTA: Los colores de pinturas, maderas, alicatados y solados pueden sufrir variaciones ligeras en su tonalidad a causa del proceso de impresión o por alteraciones en el ajuste de pantalla. La información que aparece en este plano es orientativa, está sujeta a modificaciones derivadas de la dirección de obra y la construcción.