

INFINITY

- SECTOR 1 PLAZA DE TOROS SEGOVIA-

PORTAL · PLANTA
P2 · BAJO A


DESPACHOS
2

BAÑOS
1


SUPERFICIE CONSTRUIDA CON ZONAS COMUNES 90,08 m²
SUPERFICIE ÚTIL 69,46 m²

ESTANCIA	SUP. ÚTIL
1. Vestibulo	10,16 m ²
2. Sala de Trabajo	25,57 m ²
3. Despacho 1	14,15 m ²
4. Despacho 2	15,13 m ²
5. Aseo	4,45 m ²

N
ORIENTACIÓN NORESTE / SUROESTE

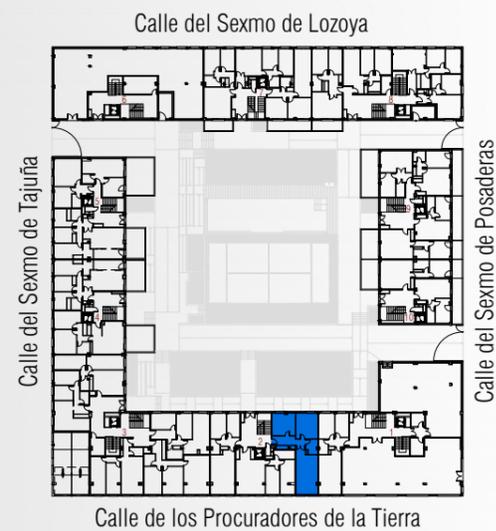

0 0.5 1 1.5 2
Escala Gráfica
Escala 1/75

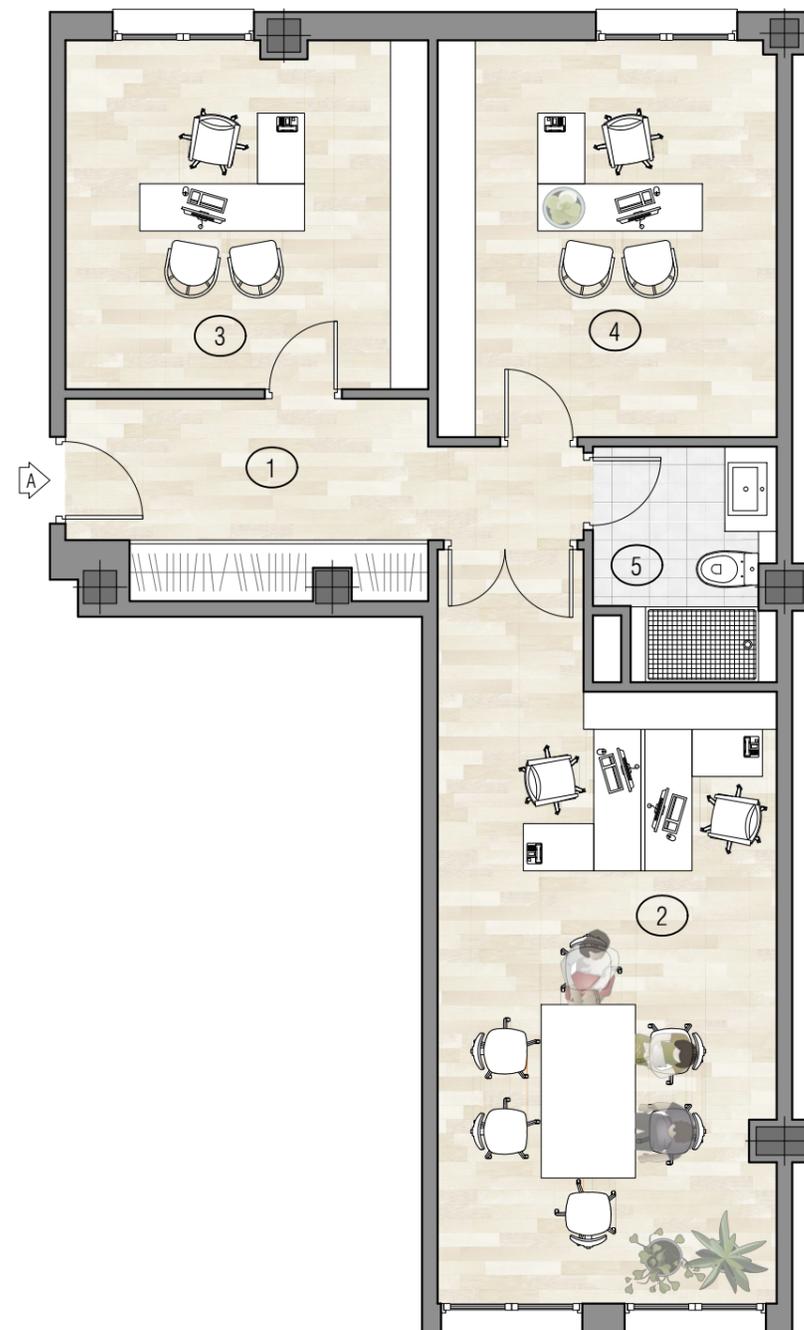

Sujeto a las condiciones de Entidad Financiadora. El precio incluye garaje y trastero. IVA no incluido. El mobiliario de las infografías (incluido cocinas) no está incluido y el equipamiento, calidades y acabados de la vivienda son los indicados en esta memoria de calidades.
NOTA: Los colores de pinturas, maderas, alicatados y solados pueden sufrir variaciones ligeras en su tonalidad a causa del proceso de impresión o por alteraciones en el ajuste de pantalla. La información que aparece en este plano es orientativa, está sujeta a modificaciones derivadas de la dirección de obra y la construcción.