

INFINITY

- SECTOR 1 PLAZA DE TOROS SEGOVIA-


PORTAL · PLANTA
P2 · BAJO B

DESPACHOS
2


BAÑOS
1

SUPERFICIE CONSTRUIDA CON ZONAS COMUNES 83,39 m²
SUPERFICIE ÚTIL 64,30 m²

ESTANCIA	SUP. ÚTIL
1. Vestibulo	5,50 m²
2. Sala de Trabajo	27,23 m²
3. Despacho 1	10,76 m²
4. Despacho 2	13,49 m²
5. Paso	2,19 m²
6. Aseo	5,13 m²

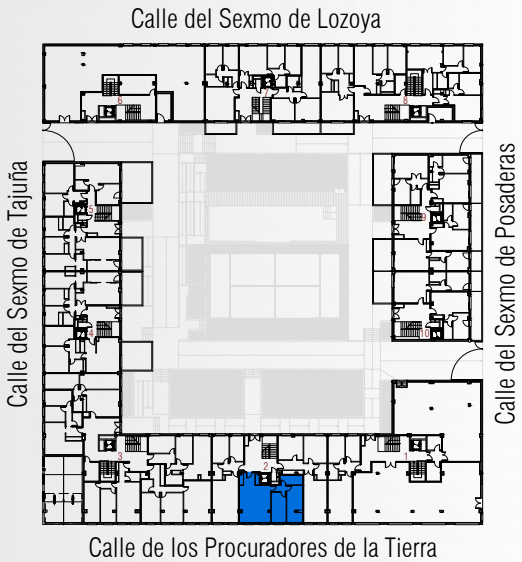

0 0.5 1 1.5 2
Escala Gráfica
Escala 1/75

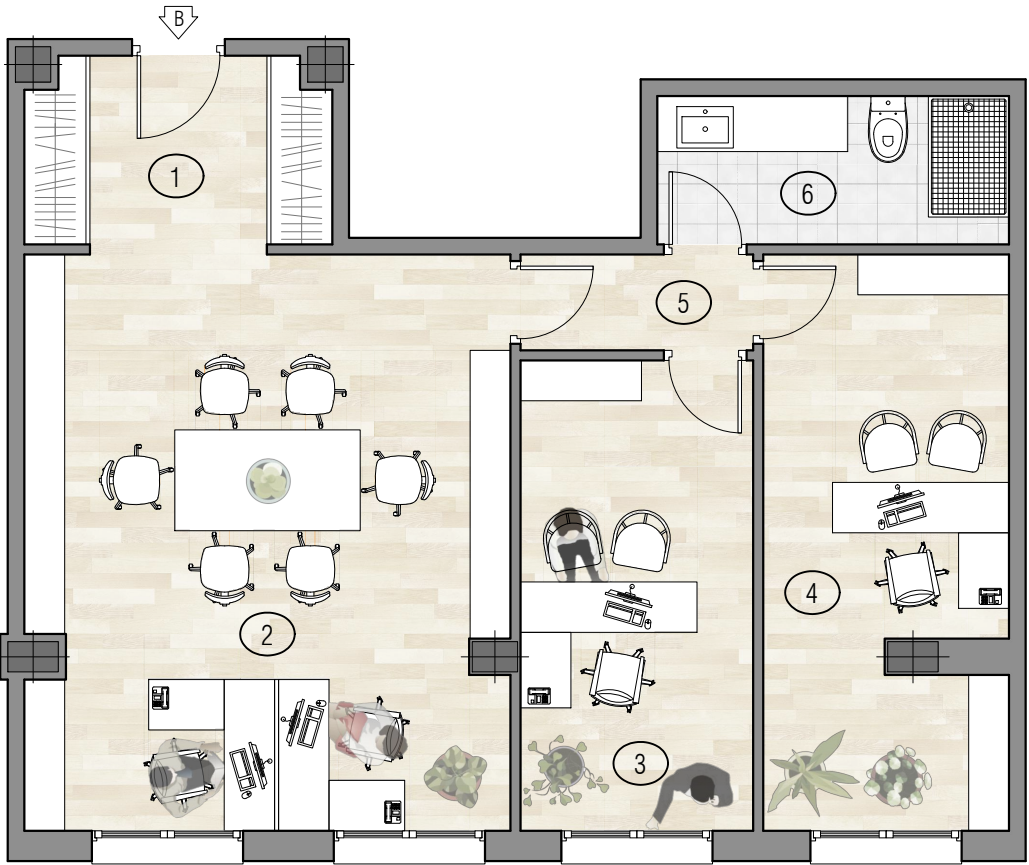

Sujeto a las condiciones de Entidad Financiadora. El precio incluye garaje y trastero. IVA no incluido. El mobiliario de las infografías (incluido cocinas) no está incluido y el equipamiento, calidades y acabados de la vivienda son los indicados en esta memoria de calidades.
NOTA: Los colores de pinturas, maderas, alicatados y solados pueden sufrir variaciones ligeras en su tonalidad a causa del proceso de impresión o por alteraciones en el ajuste de pantalla. La información que aparece en este plano es orientativa, está sujeta a modificaciones derivadas de la dirección de obra y la construcción.