

INFINITY

- SECTOR 1 PLAZA DE TOROS SEGOVIA-


PORTAL · PLANTA
P2 · BAJO C

DESPACHOS
2

BAÑOS
1

SUPERFICIE CONSTRUIDA CON ZONAS COMUNES 72,80 m²
SUPERFICIE ÚTIL 56,14 m²

ESTANCIA	SUP. ÚTIL
1. Vestibulo	5,10 m ²
2. Sala de Trabajo	28,02 m ²
3. Despacho 1	8,44 m ²
4. Despacho 2	10,89 m ²
5. Aseo	3,69 m ²

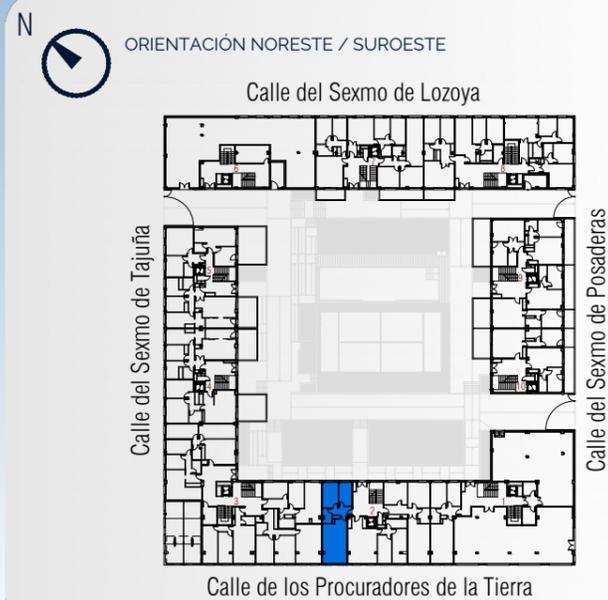

0 0.5 1 1.5 2
Escala Gráfica
Escala 1/75

