

# INFINITY

- SECTOR 1 PLAZA DE TOROS SEGOVIA-

PORTAL · PLANTA  
P2 · TERCERO A

DORMITORIOS  
3



BAÑOS  
2

SUPERFICIE CONSTRUIDA CON ZONAS COMUNES 131,02 m<sup>2</sup>  
SUPERFICIE ÚTIL 94,98 m<sup>2</sup>  
SUPERFICIE TERRAZA / PORCHE / PATIO 16,10 m<sup>2</sup>

## ESTANCIA SUP. ÚTIL

1. Vestíbulo	6,33 m <sup>2</sup>
2. Salón-Comedor	28,14 m <sup>2</sup>
3. Cocina	10,04 m <sup>2</sup>
4. Pasa	2,26 m <sup>2</sup>
5. Dormitorio Principal	12,01 m <sup>2</sup>
6. Baño D. Principal	4,18 m <sup>2</sup>
7. Dormitorio 2	10,21 m <sup>2</sup>
8. Dormitorio 3	10,02 m <sup>2</sup>
9. Baño 2	3,74 m <sup>2</sup>
10. Terraza/Tendedero	16,10 m <sup>2</sup>

N  
ORIENTACIÓN NORESTE / SUROESTE

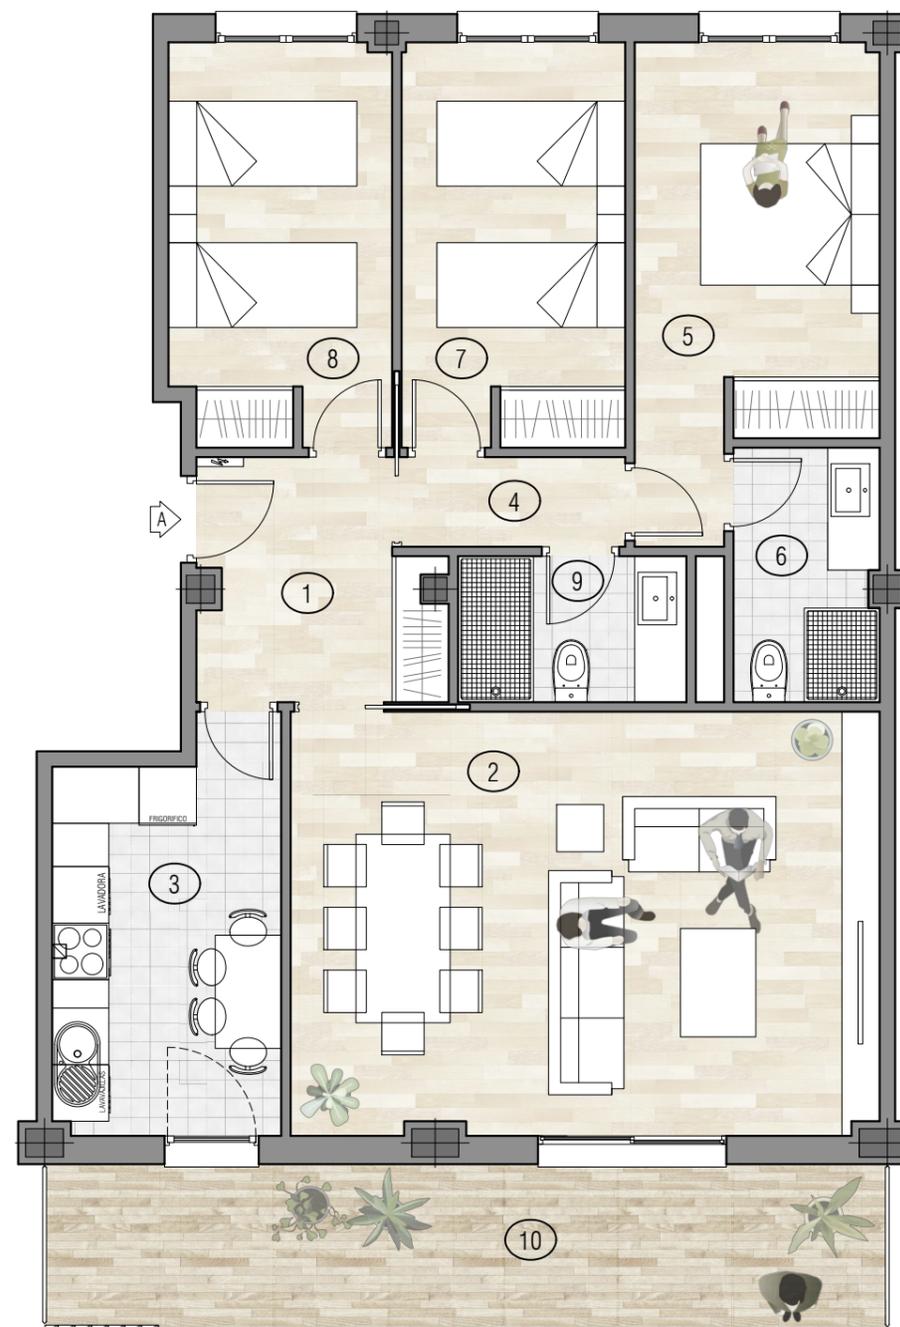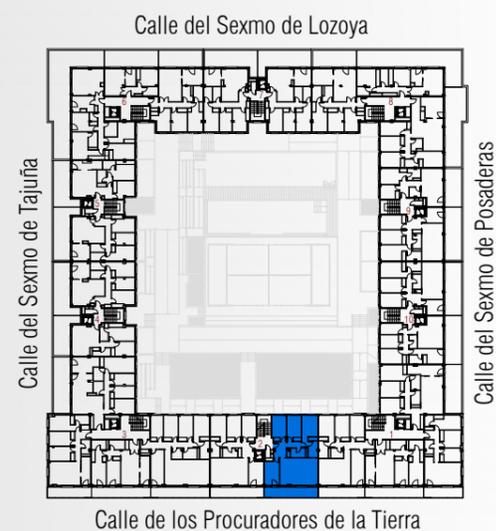

0 0.5 1 1.5 2  
Escala Gráfica  
Escala 1/75

Sujeto a las condiciones de Entidad Financiadora. El precio incluye garaje y trastero. IVA no incluido. El mobiliario de las infografías (incluido cocinas) no está incluido y el equipamiento, calidades y acabados de la vivienda son los indicados en esta memoria de calidades.  
NOTA: Los colores de pinturas, maderas, alicatados y solados pueden sufrir variaciones ligeras en su tonalidad a causa del proceso de impresión o por alteraciones en el ajuste de pantalla. La información que aparece en este plano es orientativa, está sujeta a modificaciones derivadas de la dirección de obra y la construcción.