

INFINITY

- SECTOR 1 PLAZA DE TOROS SEGOVIA -

PORTAL · PLANTA
P3 · SEGUNDO D



DORMITORIOS
4

BAÑOS
3

SUPERFICIE CONSTRUIDA CON ZONAS COMUNES 159,25 m²
 SUPERFICIE ÚTIL 115,44 m²
 SUPERFICIE TERRAZA / PORCHE / PATIO 13,86 m²

| ESTANCIA | SUP. ÚTIL |
|-------------------------|----------------------|
| 1. Vestibulo | 9,89 m ² |
| 2. Salón-Comedor | 30,13 m ² |
| 3. Cocina | 9,65 m ² |
| 4. Paso | 4,40 m ² |
| 5. Aseo | 2,55 m ² |
| 6. Dormitorio Principal | 13,13 m ² |
| 7. Baño D. Principal | 4,48 m ² |
| 8. Dormitorio 2 | 11,43 m ² |
| 9. Dormitorio 3 | 9,06 m ² |
| 10. Dormitorio 4 | 10,00 m ² |
| 11. Baño 2 | 3,79 m ² |
| 12. Terraza/Tendedero | 13,86 m ² |

N
ORIENTACIÓN NOROESTE / SURESTE

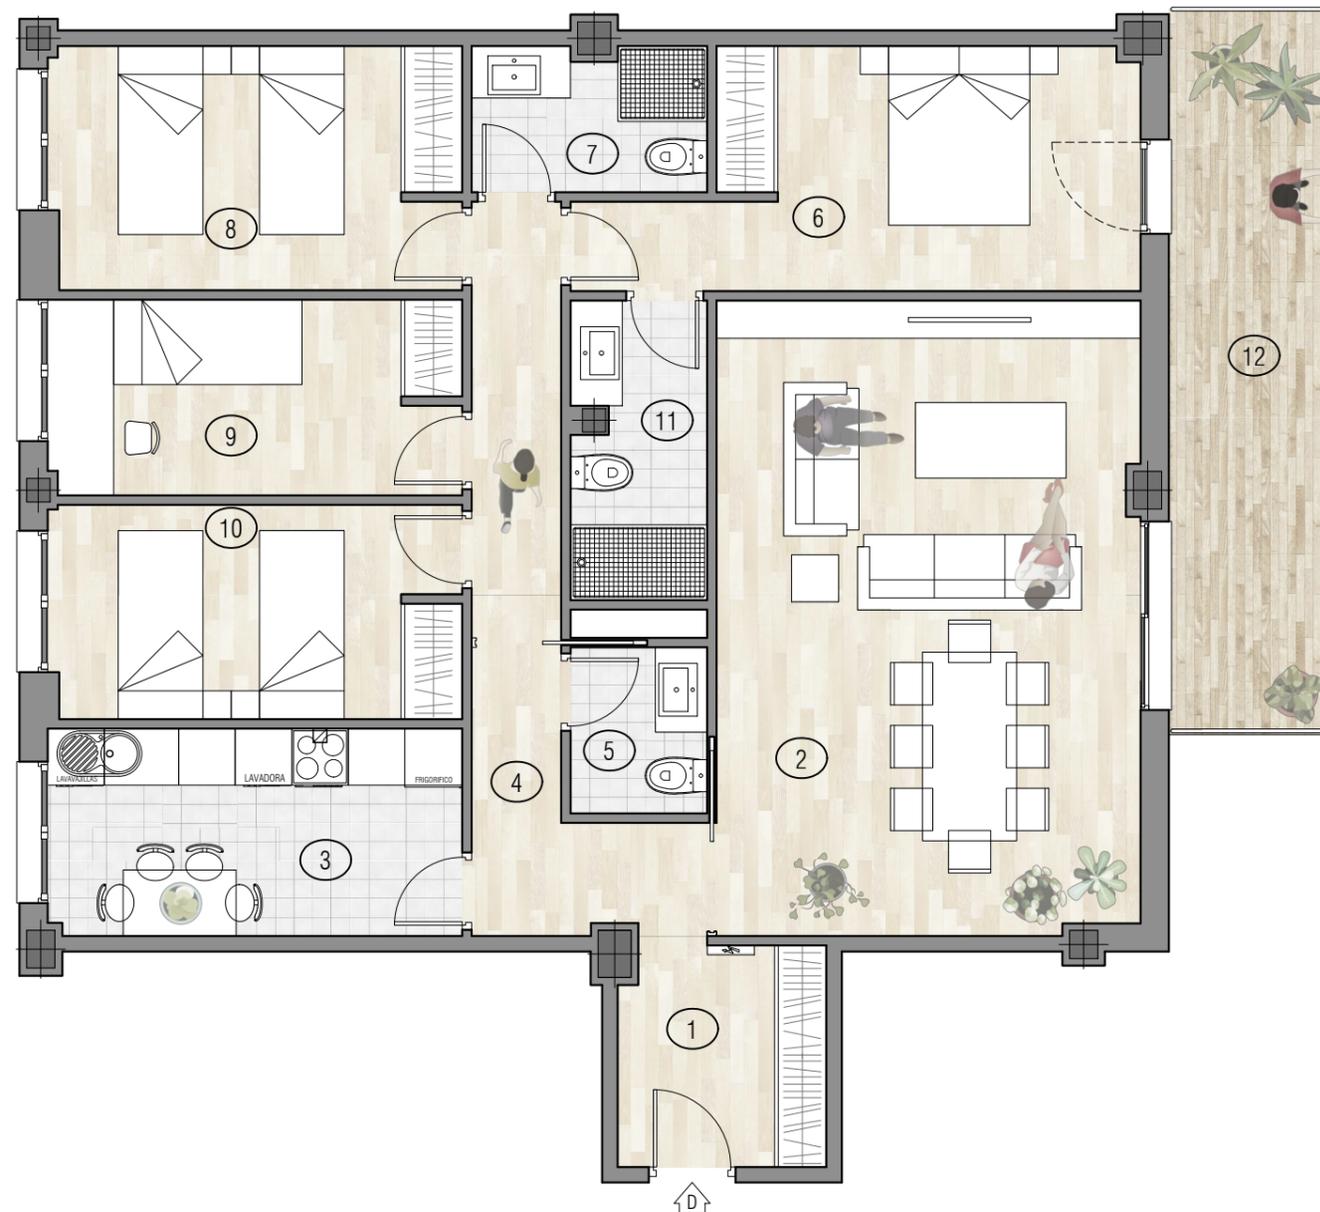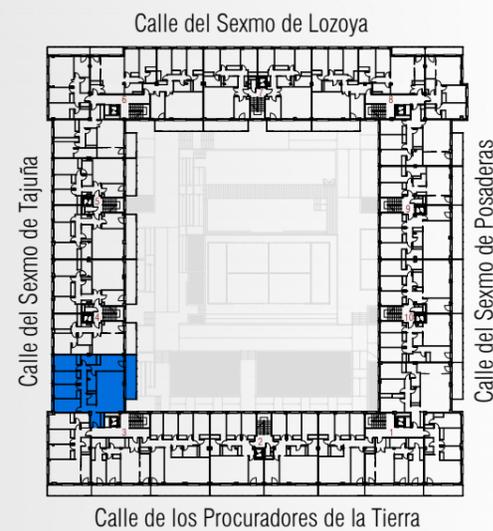

0 0.5 1 1.5 2
 Escala Gráfica
 Escala 1/75

Sujeto a las condiciones de Entidad Financiadora. El precio incluye garaje y trastero. IVA no incluido. El mobiliario de las infografías (incluido cocinas) no está incluido y el equipamiento, calidades y acabados de la vivienda son los indicados en esta memoria de calidades.
 NOTA: Los colores de pinturas, maderas, alicatados y solados pueden sufrir variaciones ligeras en su tonalidad a causa del proceso de impresión o por alteraciones en el ajuste de pantalla. La información que aparece en este plano es orientativa, está sujeta a modificaciones derivadas de la dirección de obra y la construcción.