

INFINITY

- SECTOR 1 PLAZA DE TOROS SEGOVIA-

PORTAL · PLANTA
P3 · TERCERO A

DORMITORIOS
4

BAÑOS
3



SUPERFICIE CONSTRUIDA CON ZONAS COMUNES 165,19 m²
SUPERFICIE ÚTIL 119,75 m²
SUPERFICIE TERRAZA / PORCHE / PATIO 17,60 m²

ESTANCIA

SUP. ÚTIL

1. Vestibulo	7,14 m ²
2. Salón-Comedor	33,12 m ²
3. Cocina	12,95 m ²
4. Distribuidor	4,61 m ²
5. Aseo	3,17 m ²
6. Dormitorio Principal	12,01 m ²
7. Baño D. Principal	4,57 m ²
8. Dormitorio 2	10,21 m ²
9. Dormitorio 3	10,21 m ²
10. Dormitorio 4	8,77 m ²
11. Baño 2	4,19 m ²
12. Terraza/Tendedero	17,60 m ²

N
ORIENTACIÓN NORESTE / SUROESTE

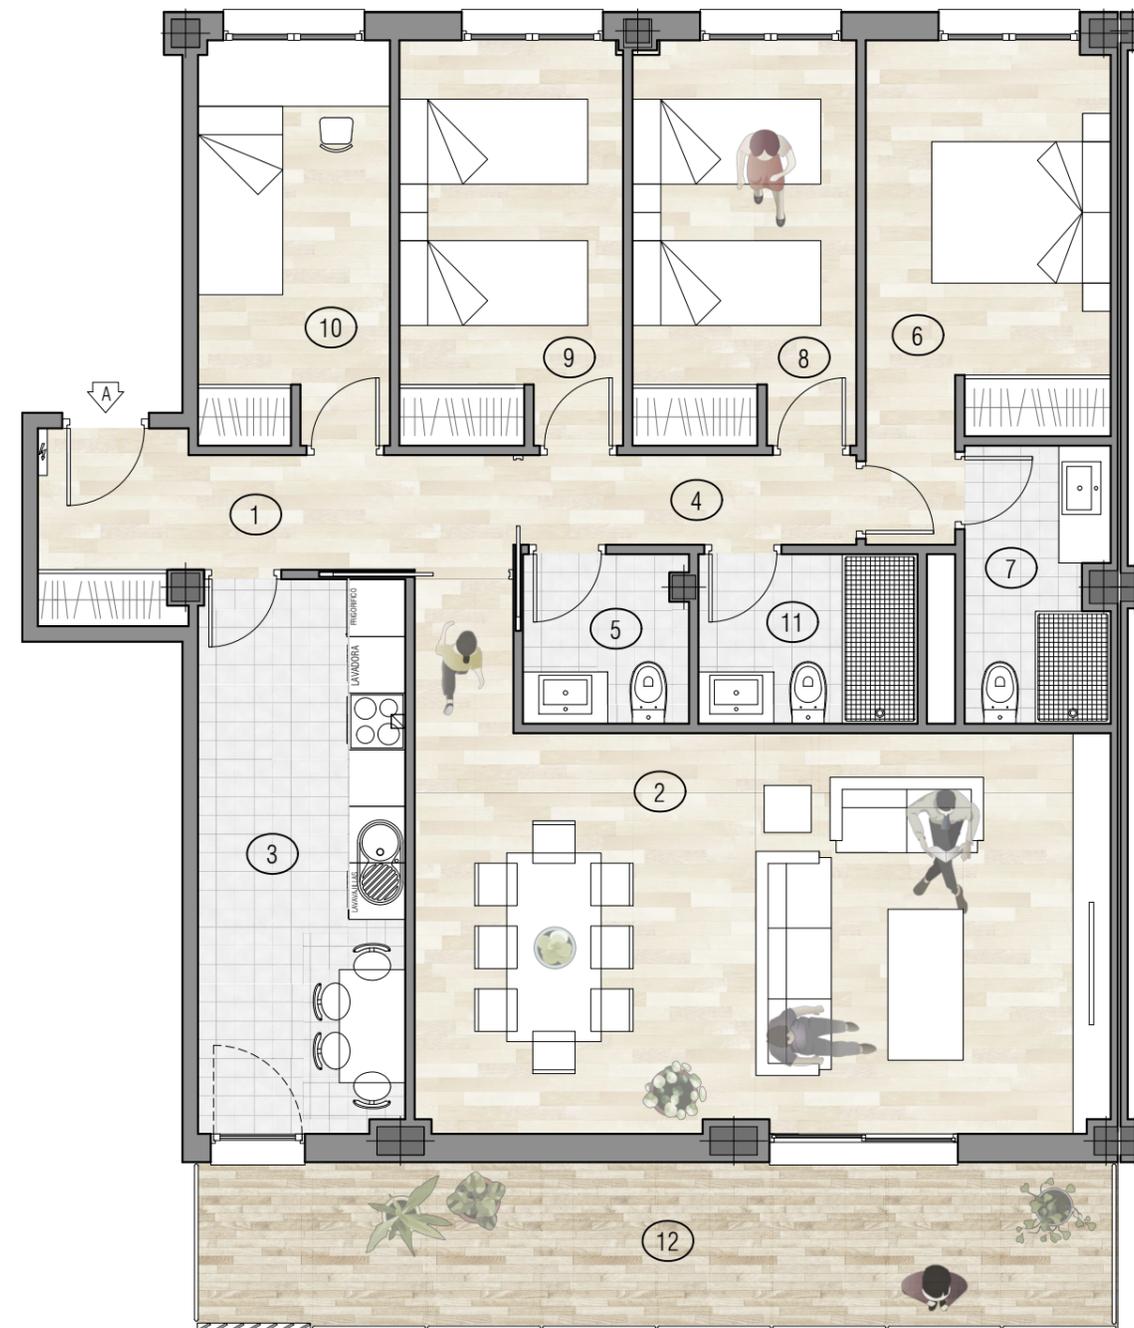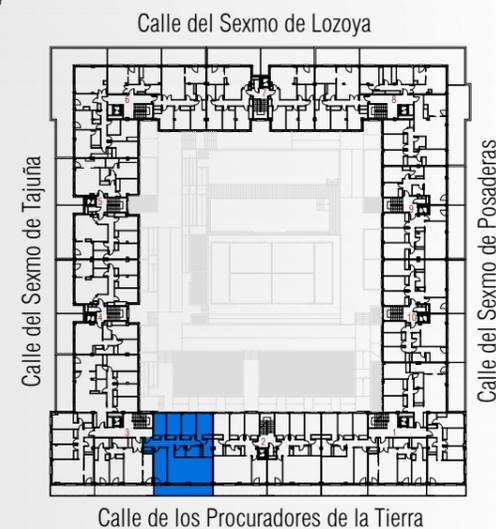

0 0.5 1 1.5 2
Escala Gráfica
Escala 1/75

Sujeto a las condiciones de Entidad Financiadora. El precio incluye garaje y trastero. IVA no incluido. El mobiliario de las infografías (incluido cocinas) no está incluido y el equipamiento, calidades y acabados de la vivienda son los indicados en esta memoria de calidades.
NOTA: Los colores de pinturas, maderas, alicatados y solados pueden sufrir variaciones ligeras en su tonalidad a causa del proceso de impresión o por alteraciones en el ajuste de pantalla. La información que aparece en este plano es orientativa, está sujeta a modificaciones derivadas de la dirección de obra y la construcción.