

# INFINITY

- SECTOR 1 PLAZA DE TOROS SEGOVIA-


PORTAL · PLANTA  
P3 · TERCERO C

DORMITORIOS  
3

BAÑOS  
2

SUPERFICIE CONSTRUIDA CON ZONAS COMUNES 113,25 m<sup>2</sup>  
 SUPERFICIE ÚTIL 82,10 m<sup>2</sup>  
 SUPERFICIE TERRAZA / PORCHE / PATIO 13,22 m<sup>2</sup>

ESTANCIA	SUP. ÚTIL
1. Vestibulo	3,44 m <sup>2</sup>
2. Paso	4,61 m <sup>2</sup>
3. Sal6n-Comedor	20,74 m <sup>2</sup>
4. Cocina	7,05 m <sup>2</sup>
5. Dormitorio Principal	11,84 m <sup>2</sup>
6. Ba6o D. Principal	4,29 m <sup>2</sup>
7. Dormitorio 2	10,00 m <sup>2</sup>
8. Dormitorio 3	10,00 m <sup>2</sup>
9. Ba6o 2	3,52 m <sup>2</sup>
10. Terraza/Tendedoro	13,22 m <sup>2</sup>

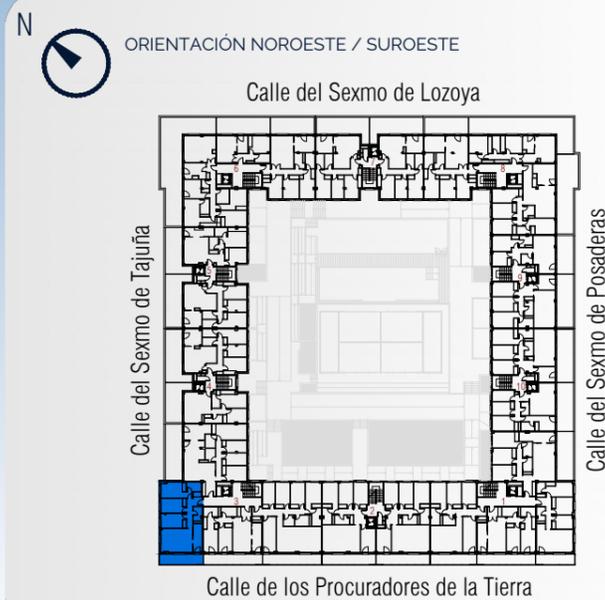

0 0.5 1 1.5 2  
 Escala Gr6fica  
 Escala 1/75



Sujeto a las condiciones de Entidad Financiadora. El precio incluye garaje y trastero. IVA no incluido. El mobiliario de las infograf6as (incluido cocinas) no est6 incluido y el equipamiento, calidades y acabados de la vivienda son los indicados en esta memoria de calidades.  
 NOTA: Los colores de pinturas, maderas, alicatados y solados pueden sufrir variaciones ligeras en su tonalidad a causa del proceso de impresi3n o por alteraciones en el ajuste de pantalla. La informaci3n que aparece en este plano es orientativa, est6 sujeta a modificaciones derivadas de la direcci3n de obra y la construcci3n.